


日南市公共下水道事業計画図

令和7年度末までのディスポーザ取扱要綱適用区域図（日南処理区）

縮尺 1万分の1

平成27年3月25日 都市計画決定の変更
平成28年3月30日 都市計画法変更認可

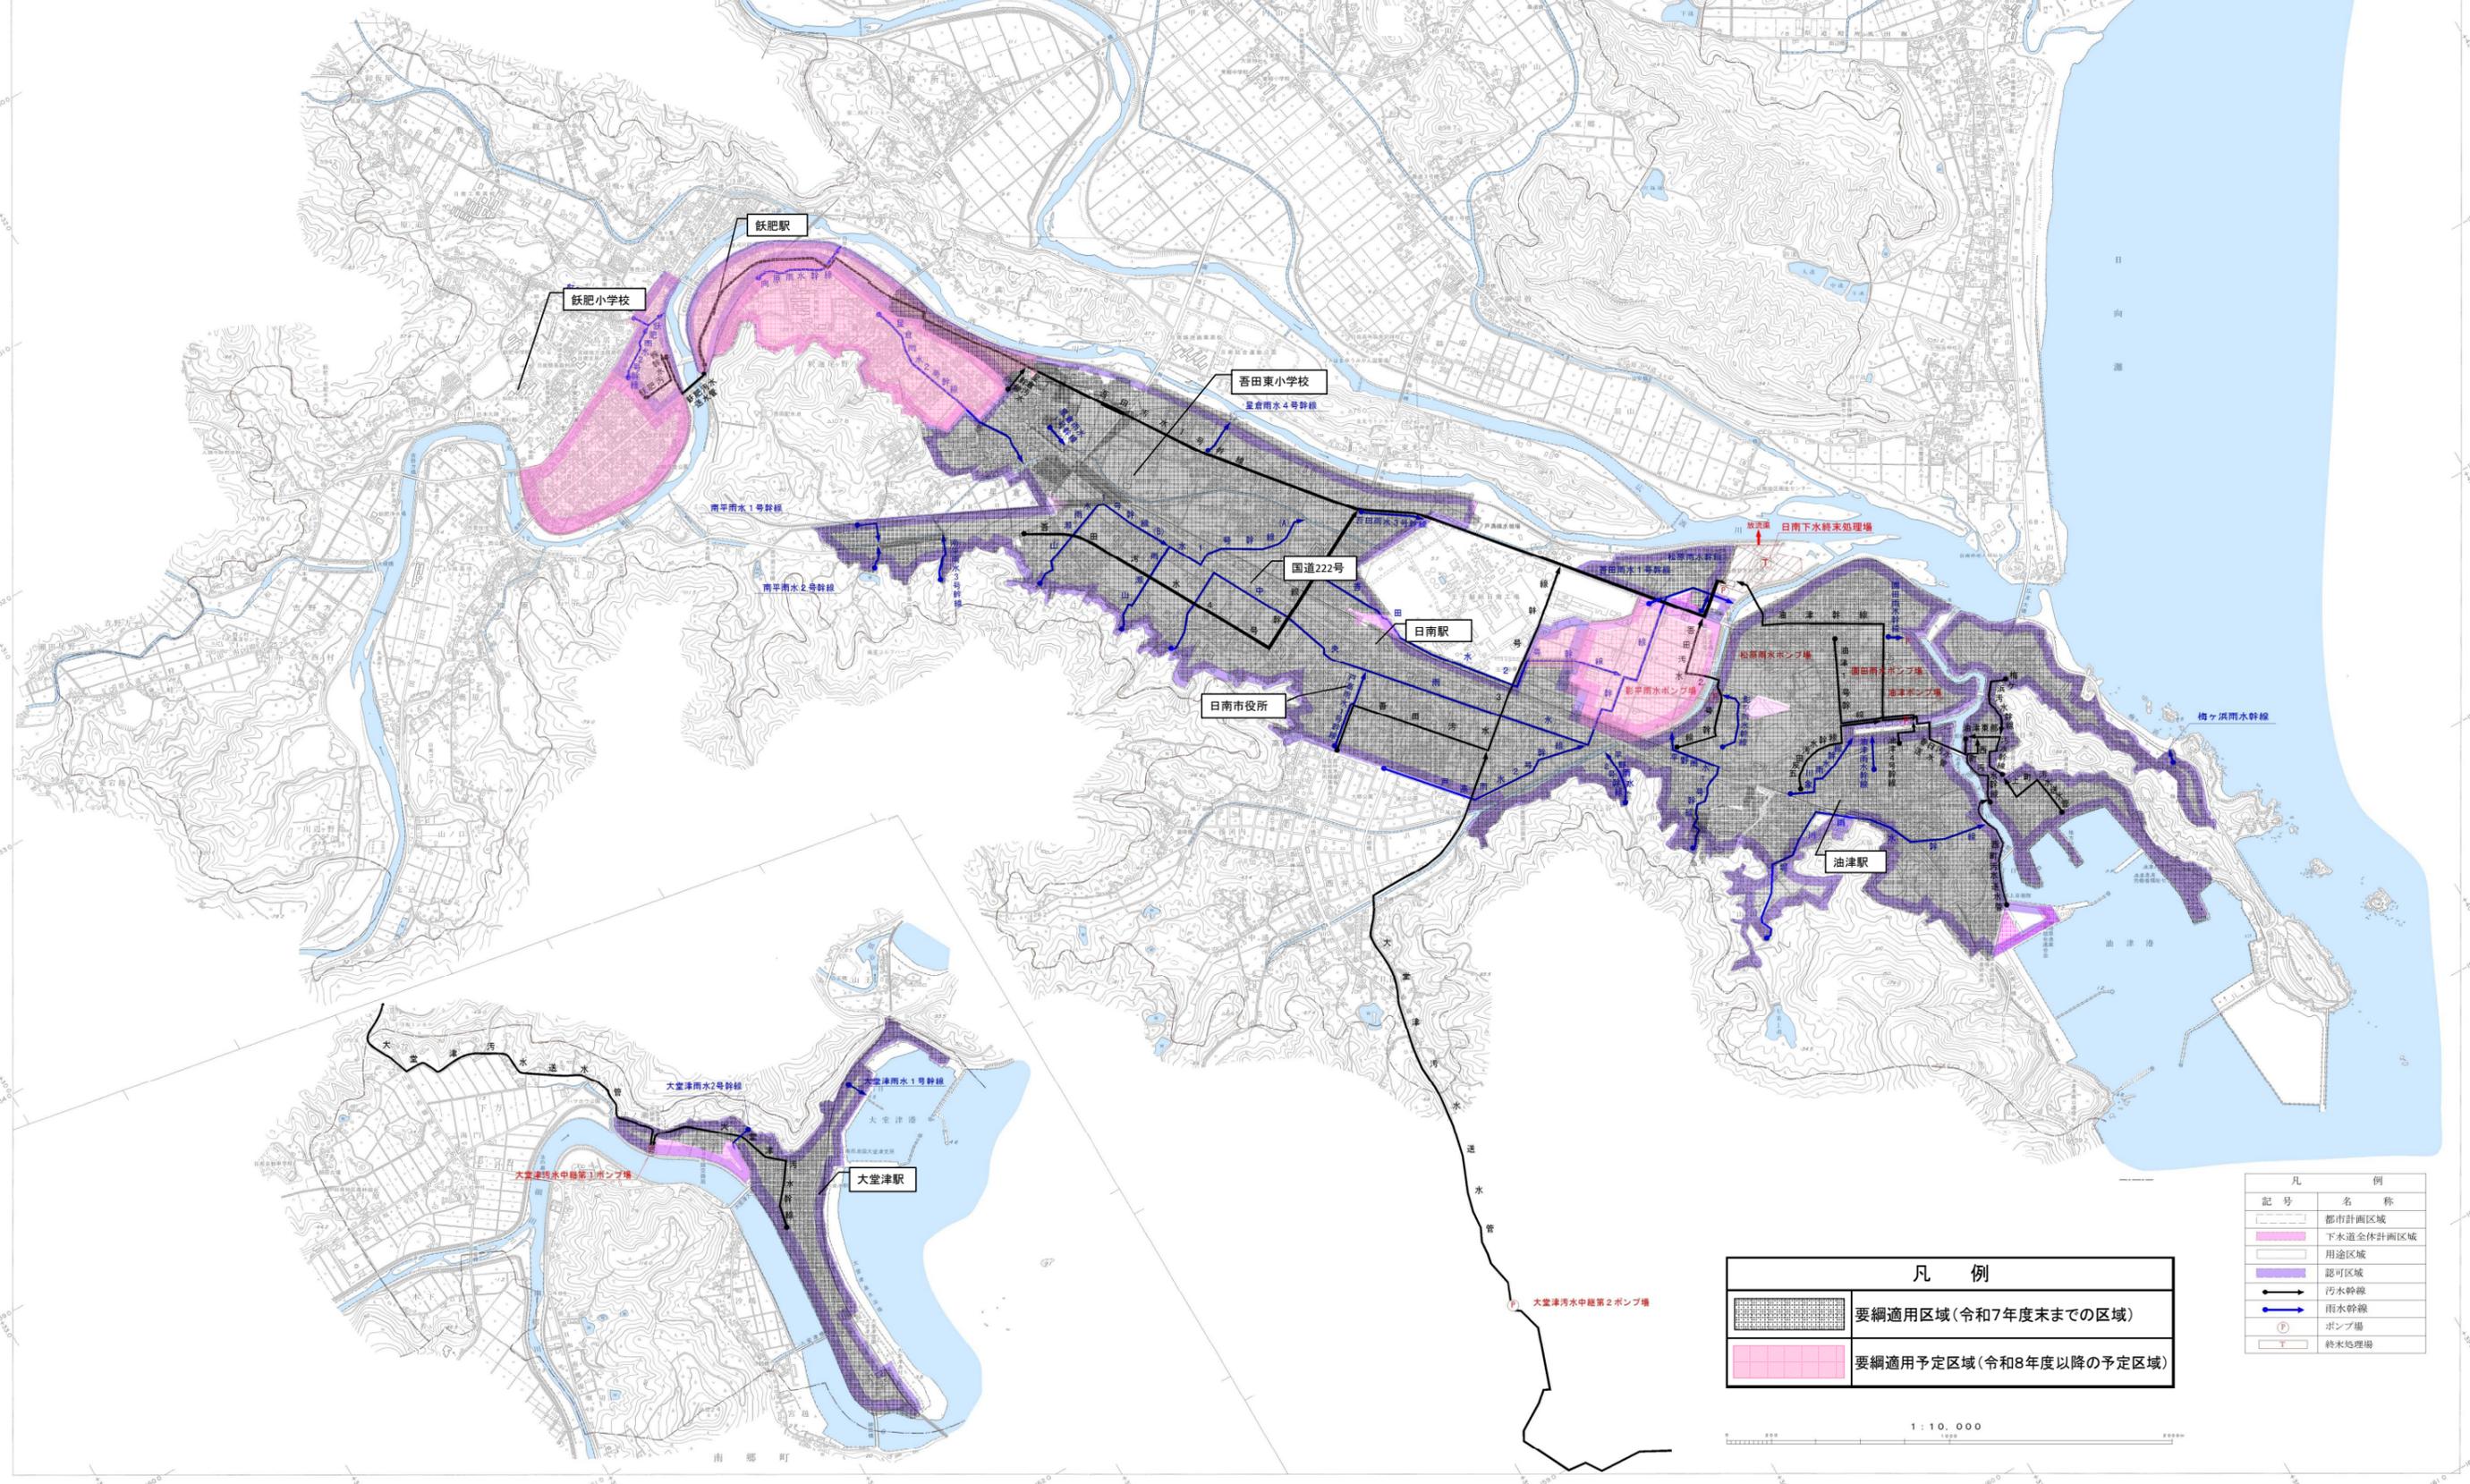

凡例	
	要綱適用区域(令和7年度末までの区域)
	要綱適用予定区域(令和8年度以降の予定区域)

凡例	
	都市計画区域
	下水道全体計画区域
	用途区域
	認可区域
	汚水幹線
	雨水幹線
	ポンプ場
	終末処理場

1 : 10,000

※詳細な適用区域については、下水道課にお問い合わせください。