


日南市公共下水道事業計画図

令和7年度末 供用開始区域図(日南処理区)

縮尺 1万分の1

平成27年3月25日 都市計画決定の変更
平成28年3月30日 都市計画法変更認可

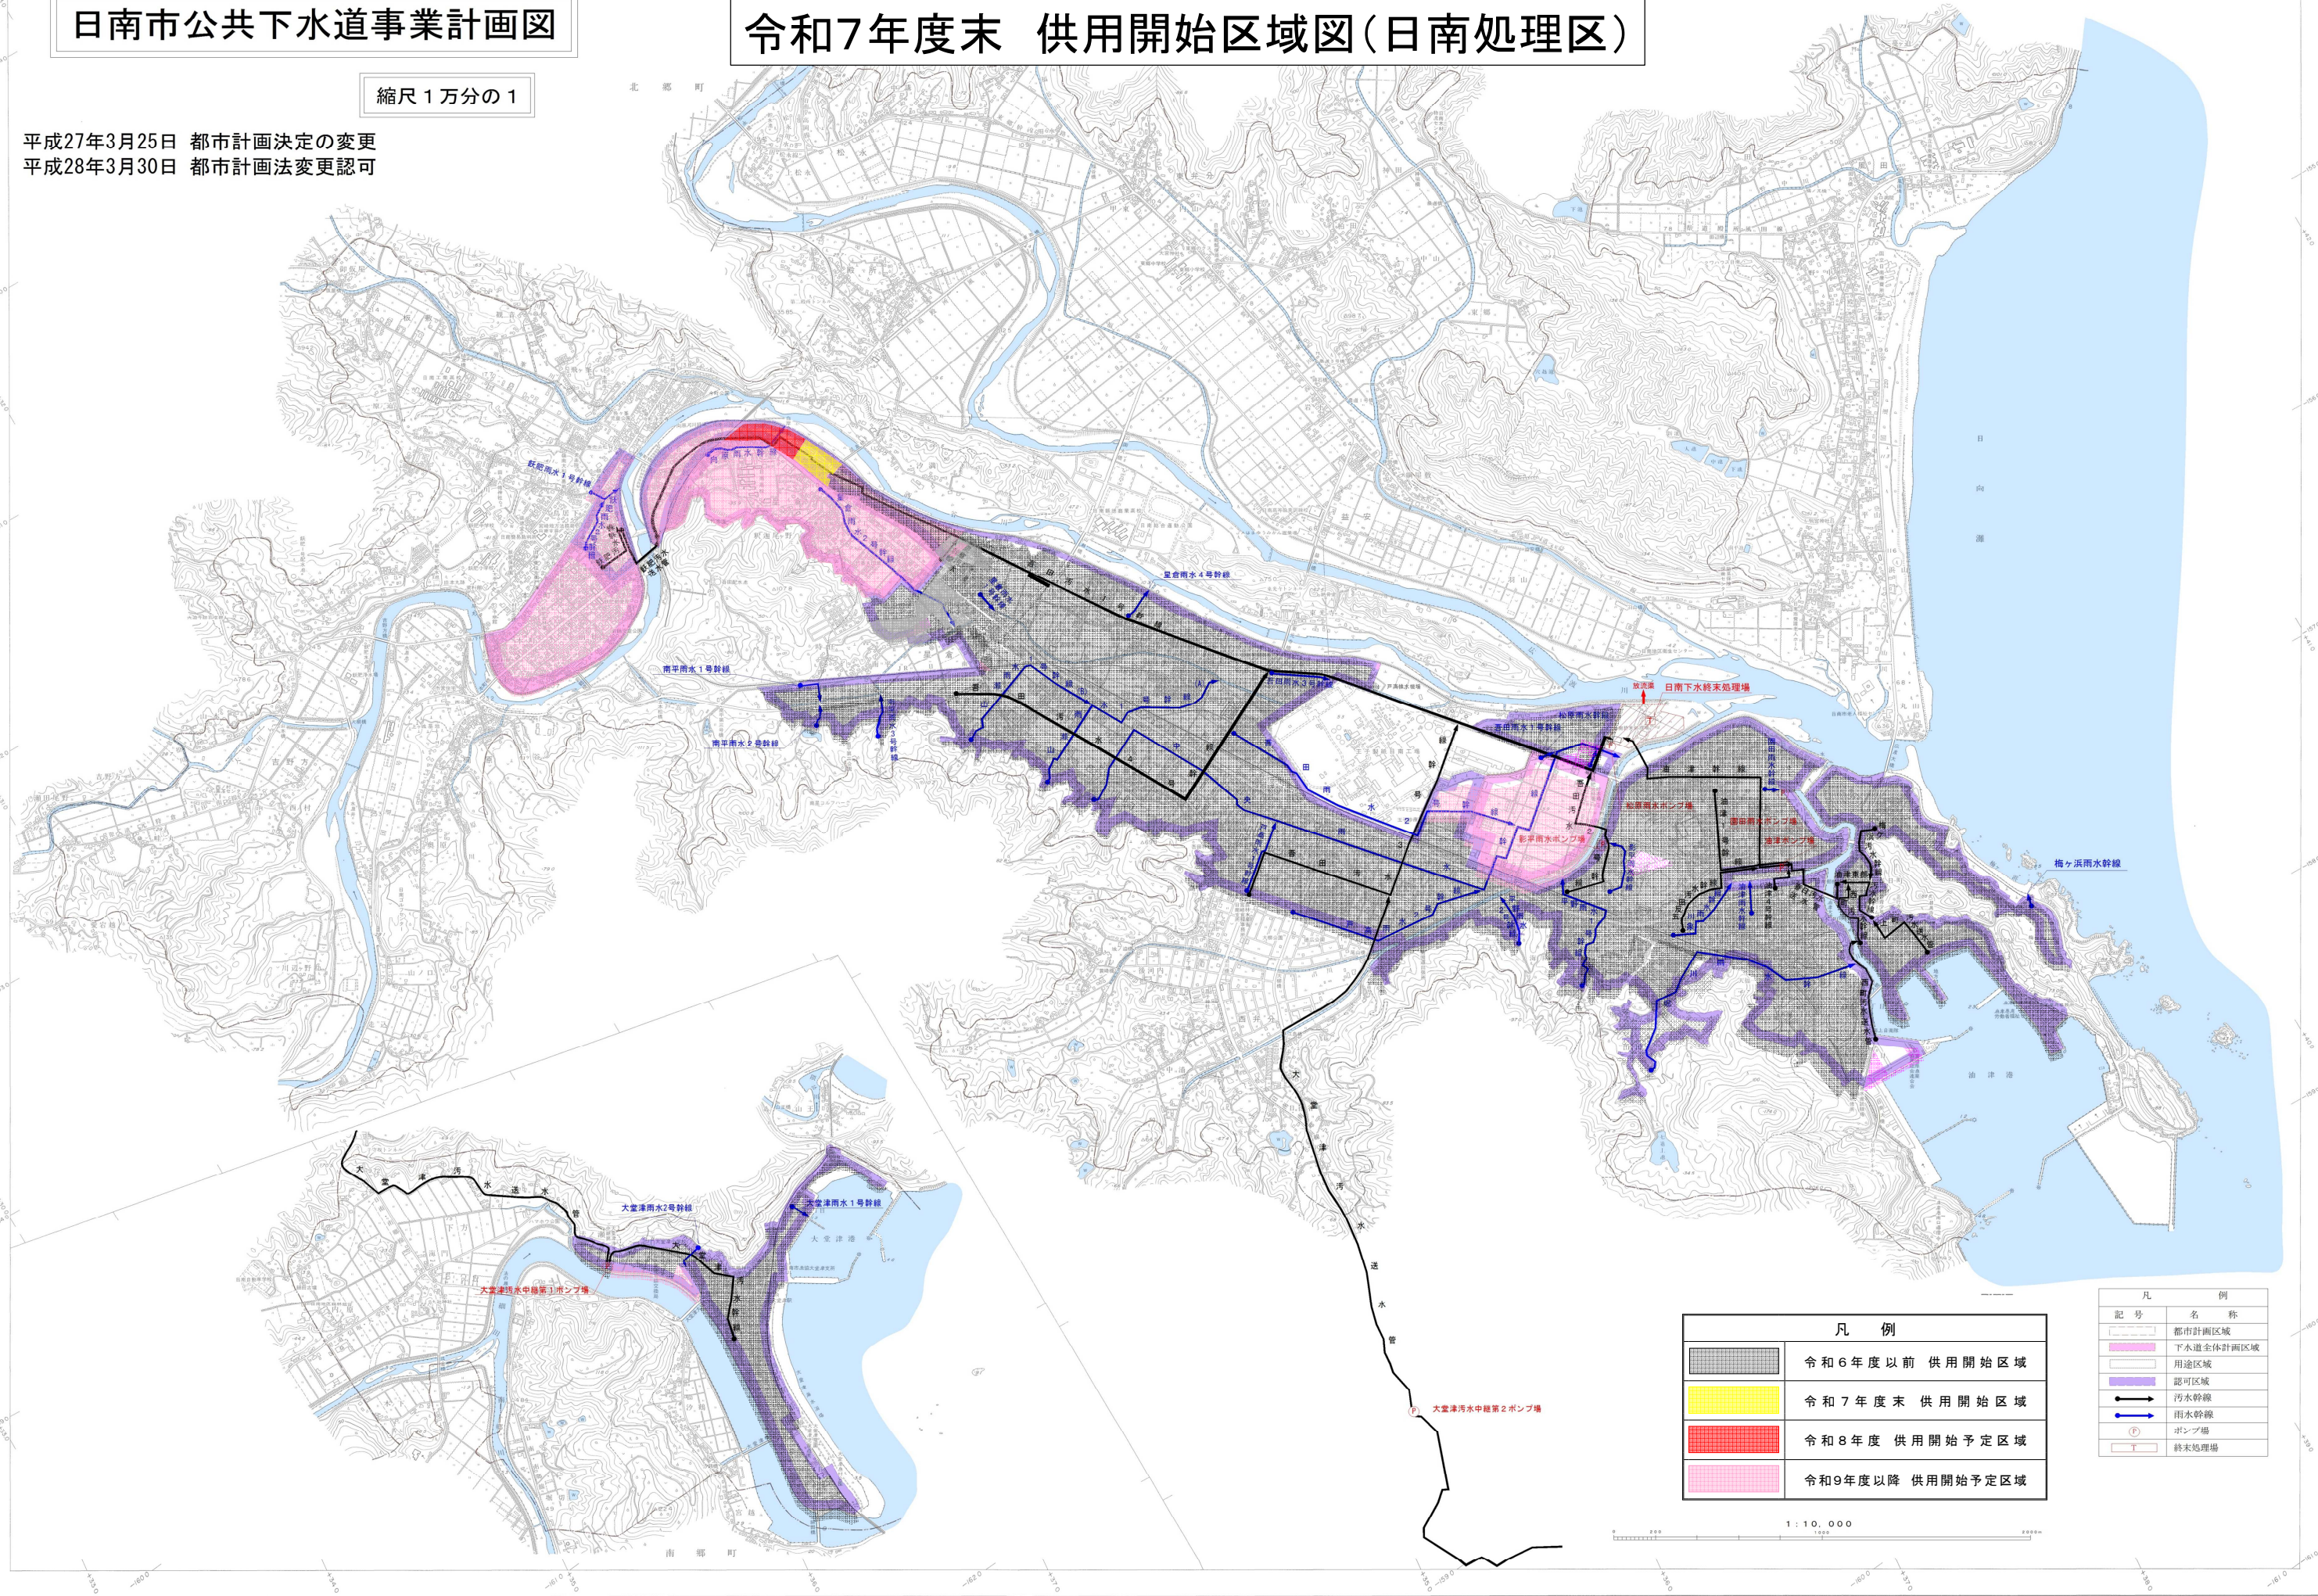

凡 例	
	令和6年度以前 供用開始区域
	令和7年度末 供用開始区域
	令和8年度 供用開始予定区域
	令和9年度以降 供用開始予定区域

凡 例	
	都市計画区域
	下水道全体計画区域
	用途区域
	認可区域
	污水幹線
	雨水幹線
	ポンプ場
	終末処理場

1 : 10,000