


# 日南市公共下水道事業計画図

## 令和8年度末までのディスポーザ取扱要綱適用区域図（日南処理区）

縮尺 1万分の1

平成27年3月25日 都市計画決定の変更  
平成28年3月30日 都市計画法変更認可

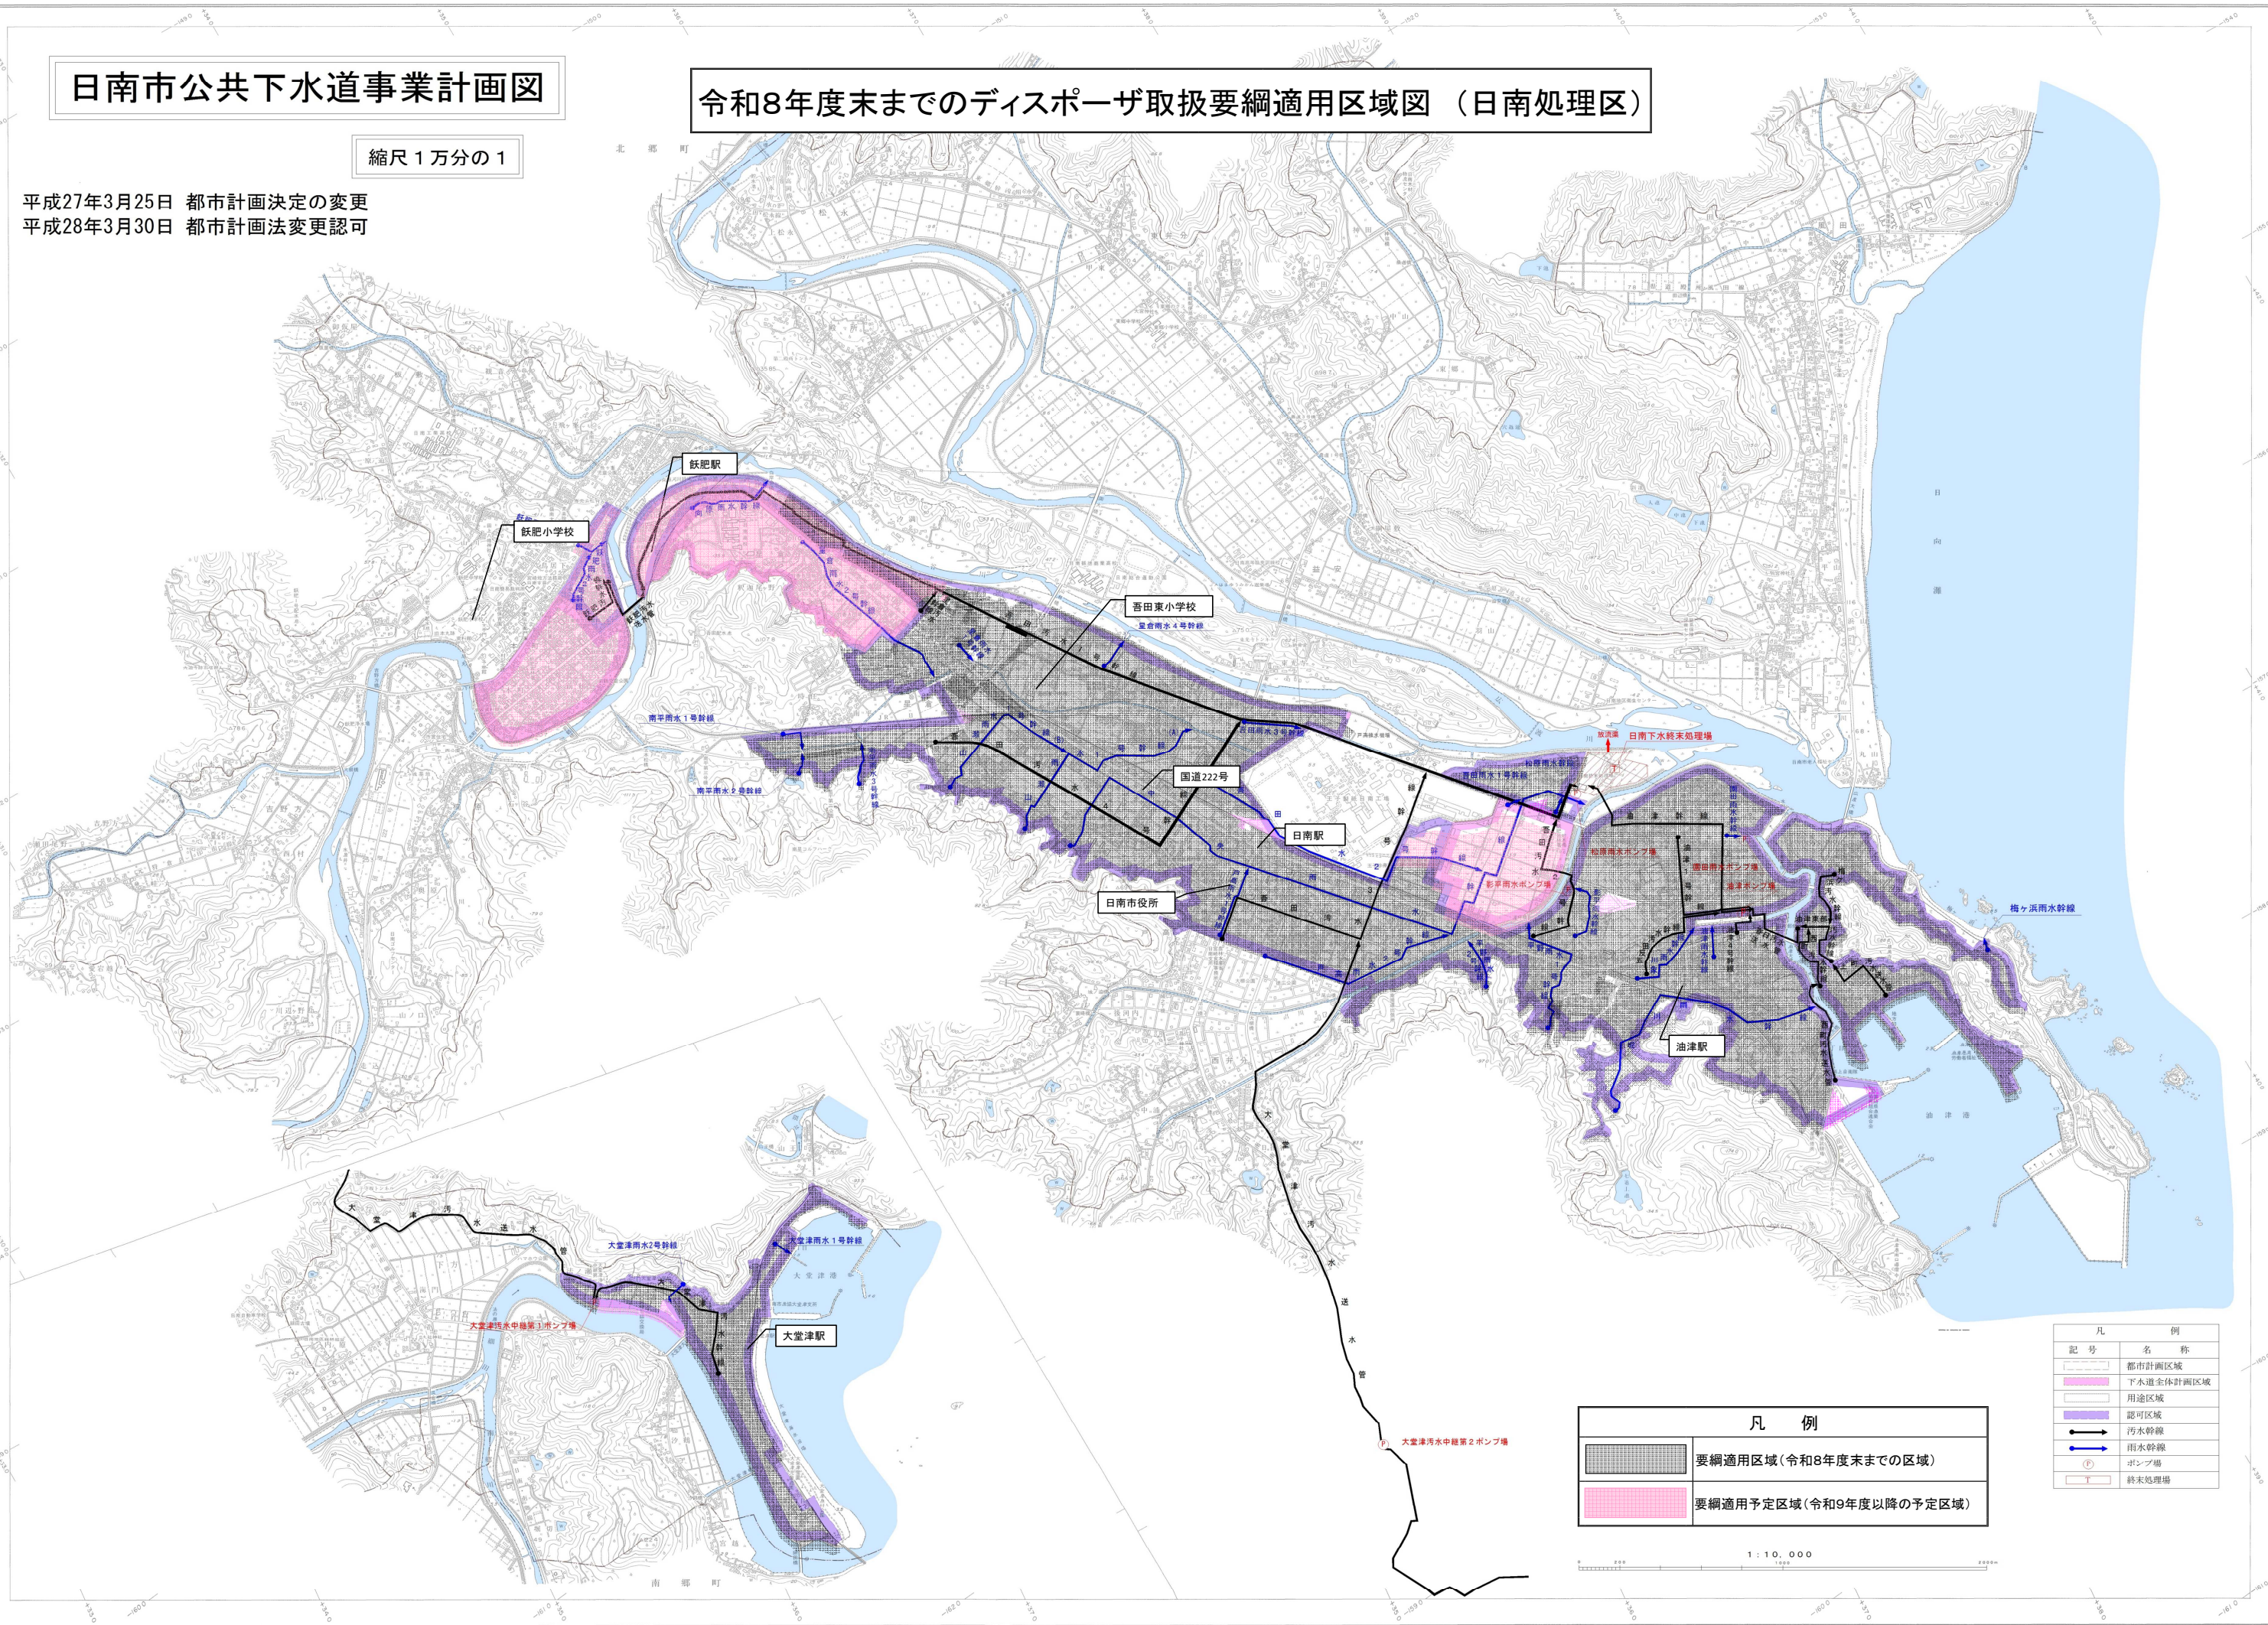

凡 例	
記号	名 称
[Dotted pattern]	都市計画区域
[Pink shading]	下水道全体計画区域
[Light blue shading]	用途区域
[Purple shading]	認可区域
[Black line]	污水幹線
[Blue line]	雨水幹線
[P in circle]	ポンプ場
[T in circle]	終末処理場

凡 例	
[Grey shading]	要綱適用区域(令和8年度末までの区域)
[Pink shading]	要綱適用予定区域(令和9年度以降の予定区域)

1 : 10,000

※詳細な適用区域については、下水道課にお問い合わせください。