


日南市公共下水道事業計画図

令和5年度末 供用開始区域図(日南処理区)

縮尺 1万分の1

平成27年3月25日 都市計画決定の変更
平成28年3月30日 都市計画法変更認可

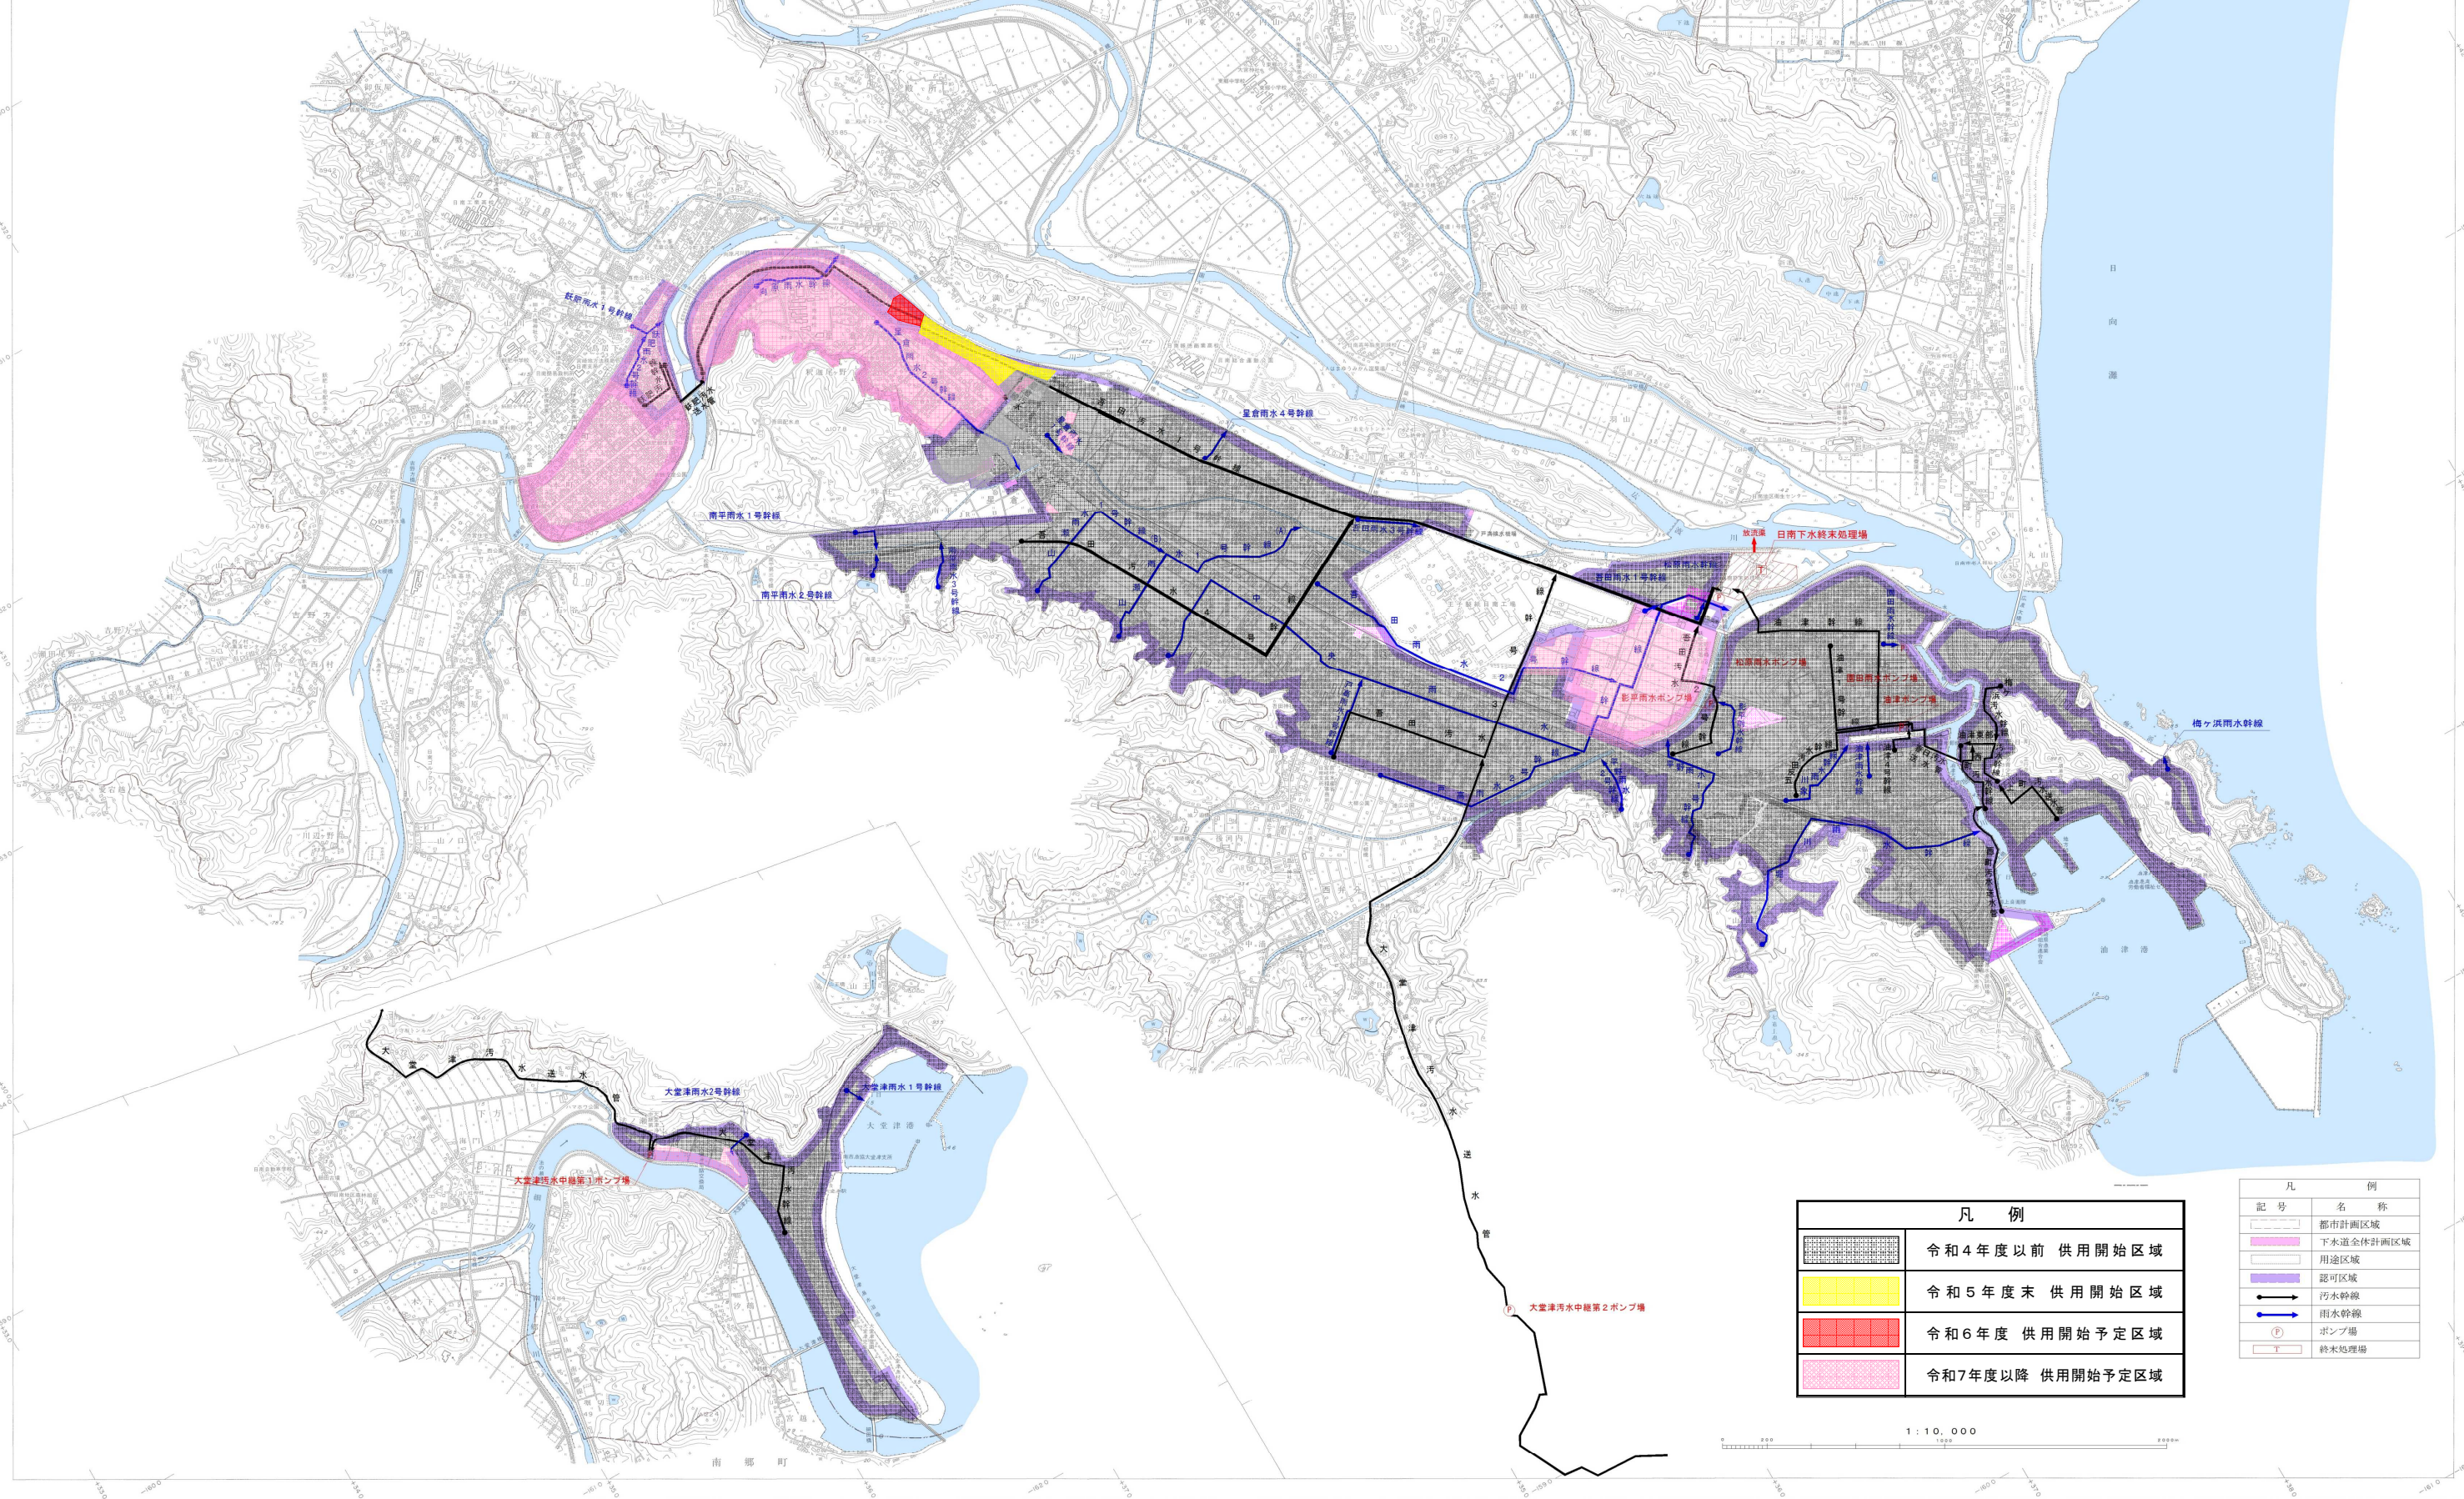

凡例	
記号	名称
	令和4年度以前 供用開始区域
	令和5年度末 供用開始区域
	令和6年度 供用開始予定区域
	令和7年度以降 供用開始予定区域

凡例	
記号	名称
	都市計画区域
	下水道全体計画区域
	用途区域
	認可区域
	汚水幹線
	雨水幹線
	ポンプ場
	終末処理場

1:10,000