



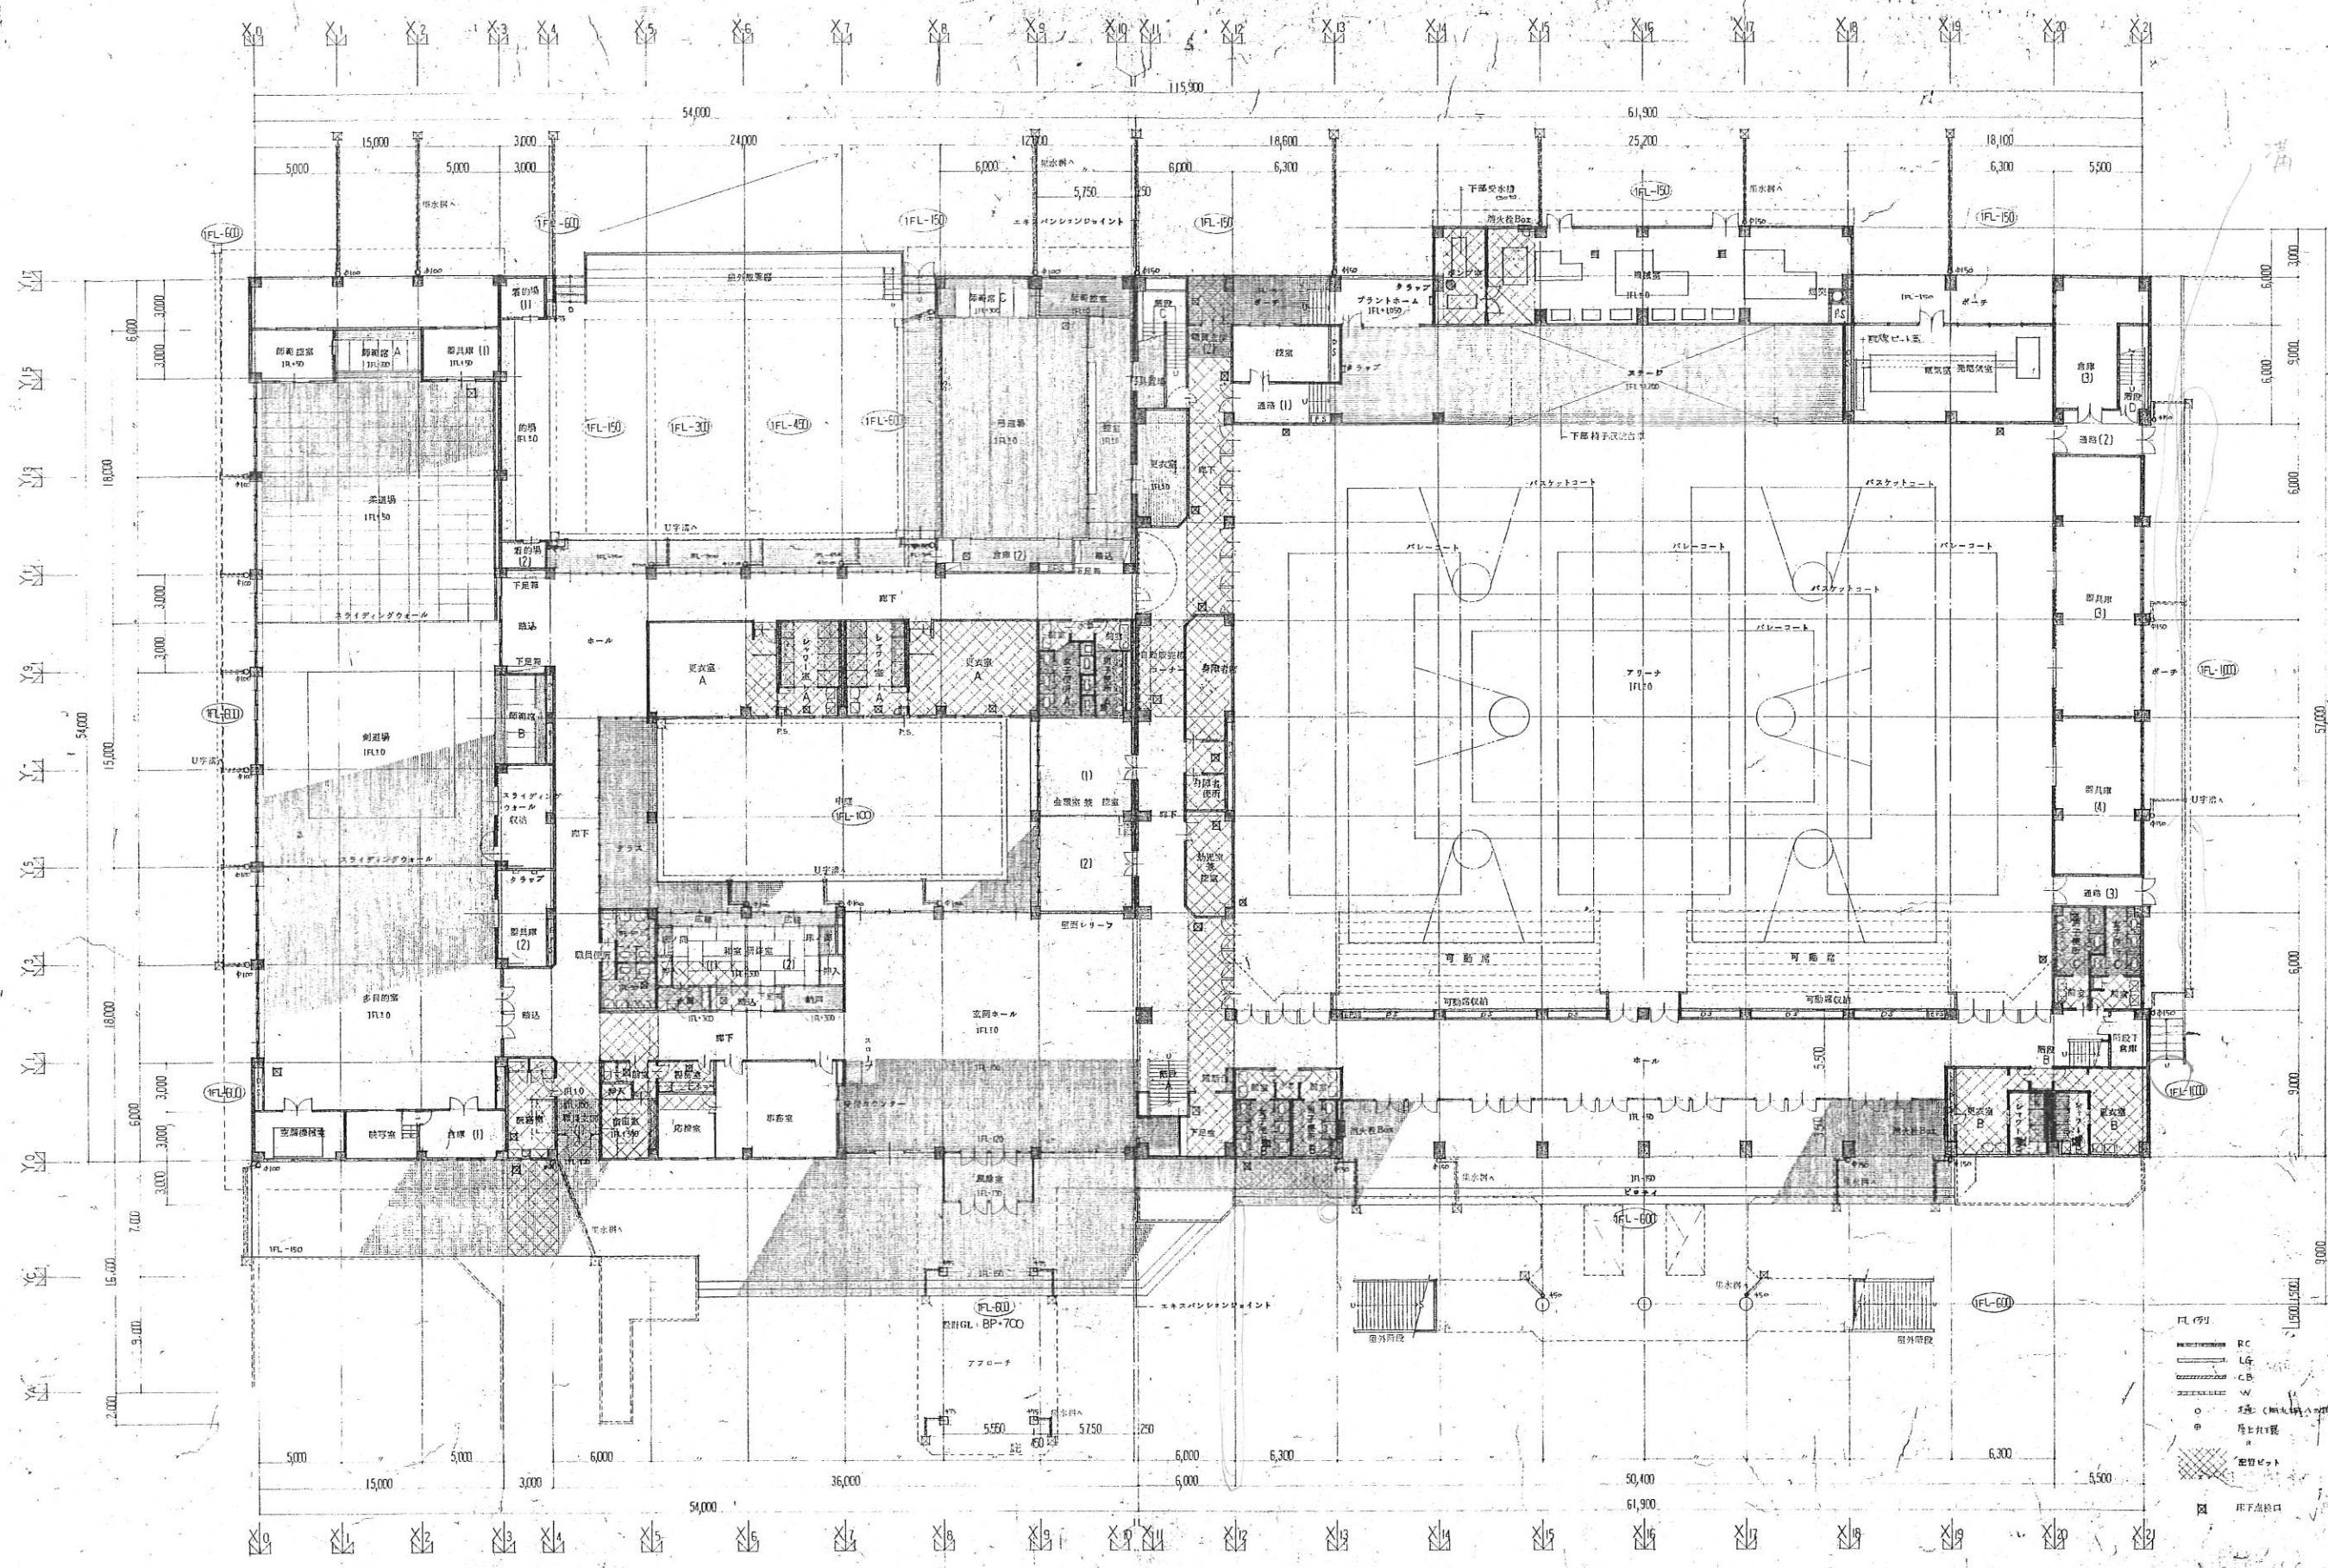

1 階 平面図 1/200

日付	住宅・都市整備公団	部長 次長 課長 専門役 係長 担当	設計事務所 日南総合運動公園 多目的体育館 建築工事	設計名称 日南総合運動公園 多目的体育館	図面名称 1 階 平面図	縮尺 1/200	図面番号 A 08
----	-----------	--------------------	----------------------------	----------------------	--------------	----------	-----------

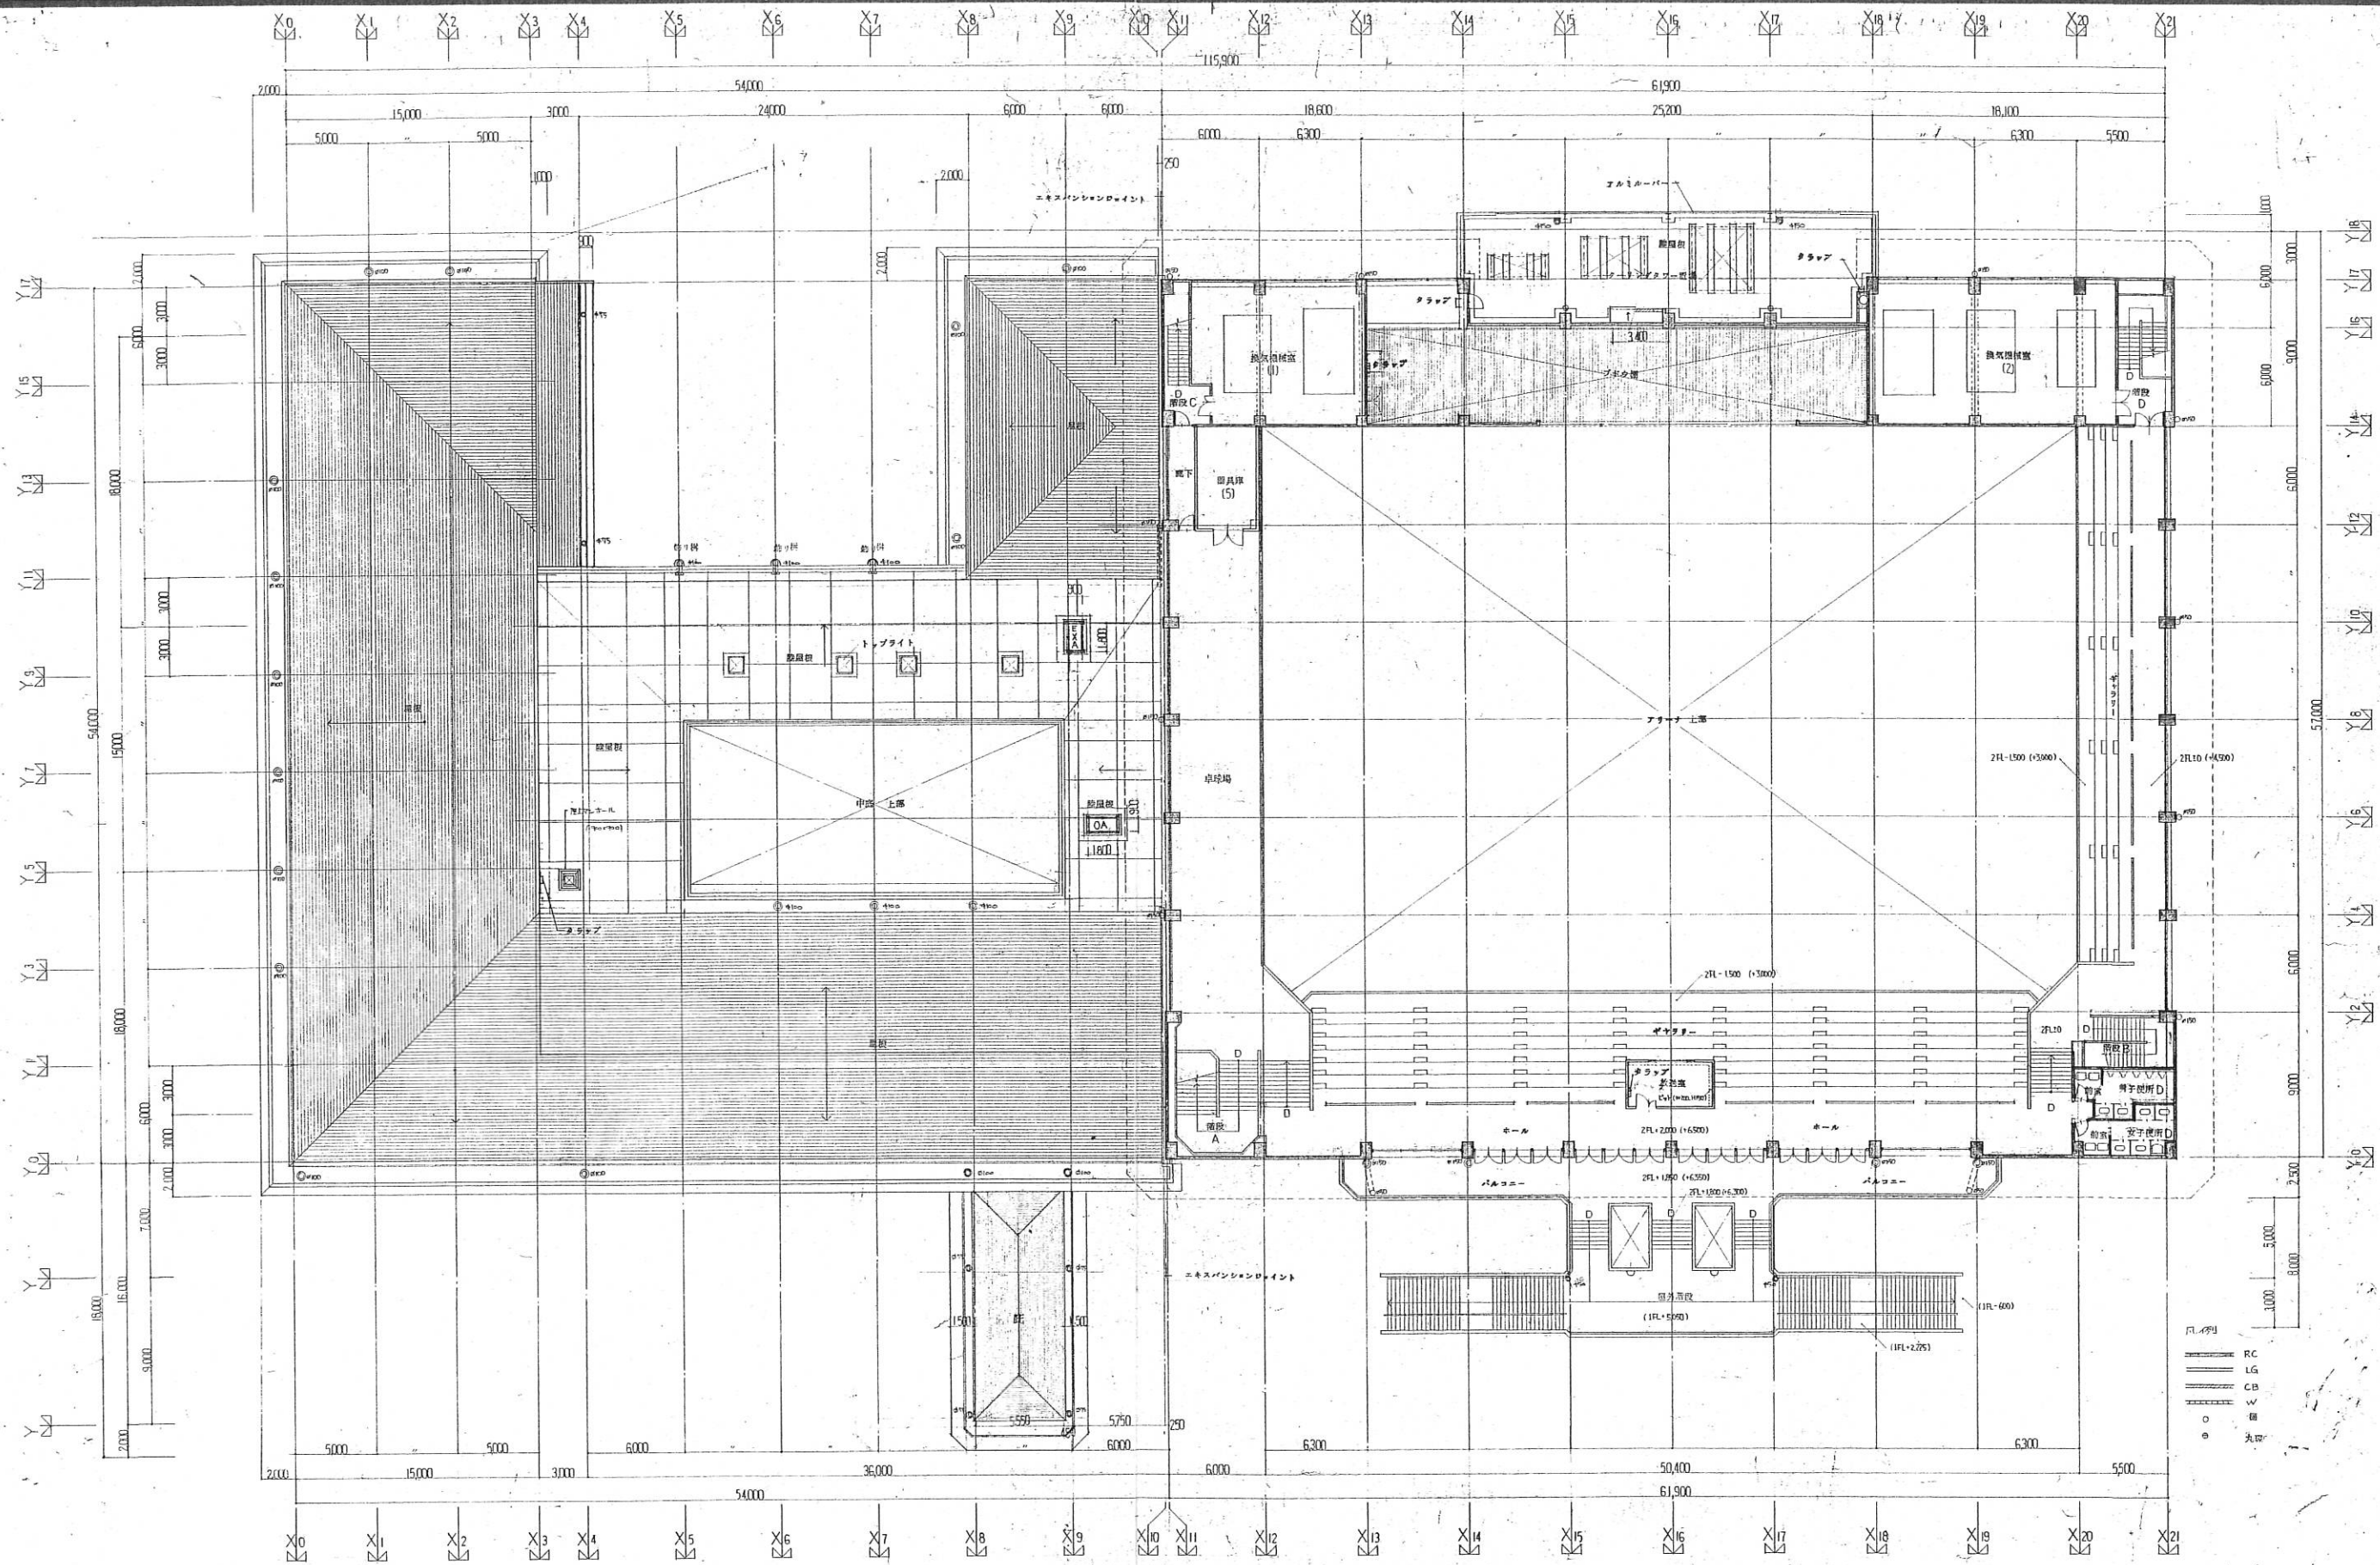

2. 階 平面図 1/200

日付	住宅都市整備公団	部長 次長 課長 専門役 係長 担当	設計事務所 日南総合運動公園 多目的体育館 建築工事	工事名称 日南総合運動公園 多目的体育館	設計名称 日南総合運動公園 多目的体育館	図面名称 2 階 平面図	縮尺 1/200	図面番号 A 09
----	----------	--------------------	----------------------------	----------------------	----------------------	--------------	----------	-----------