




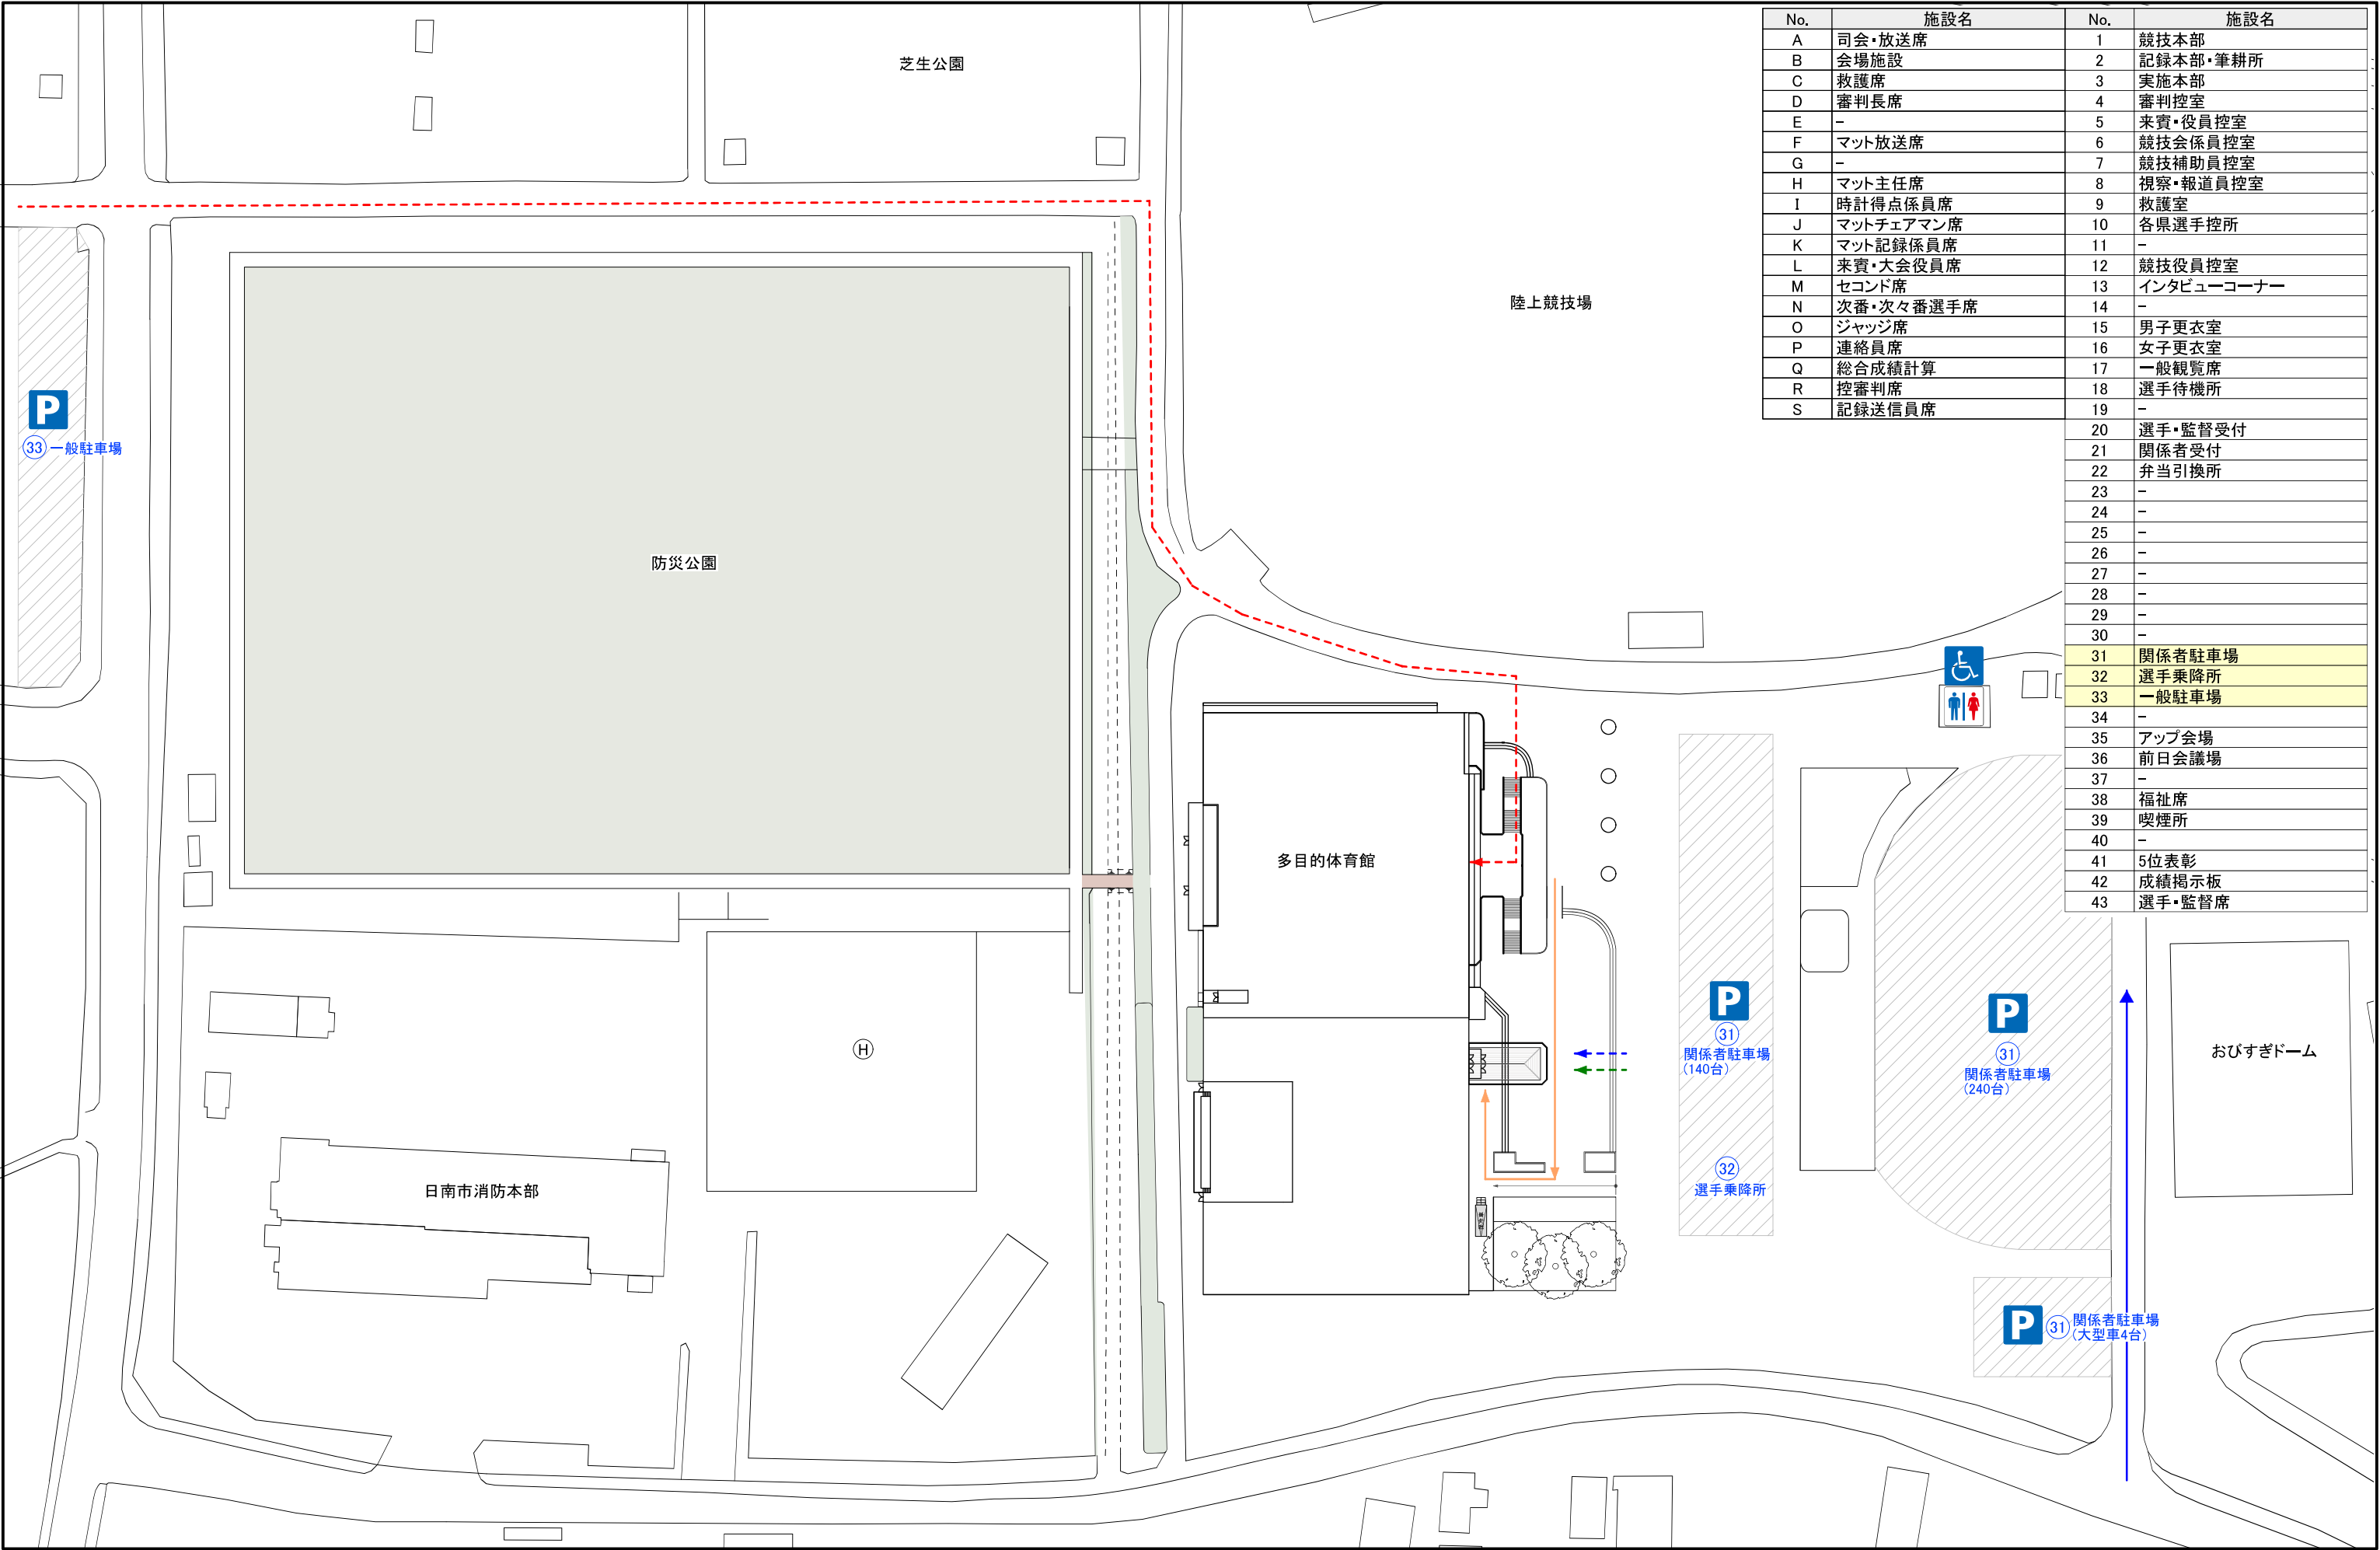

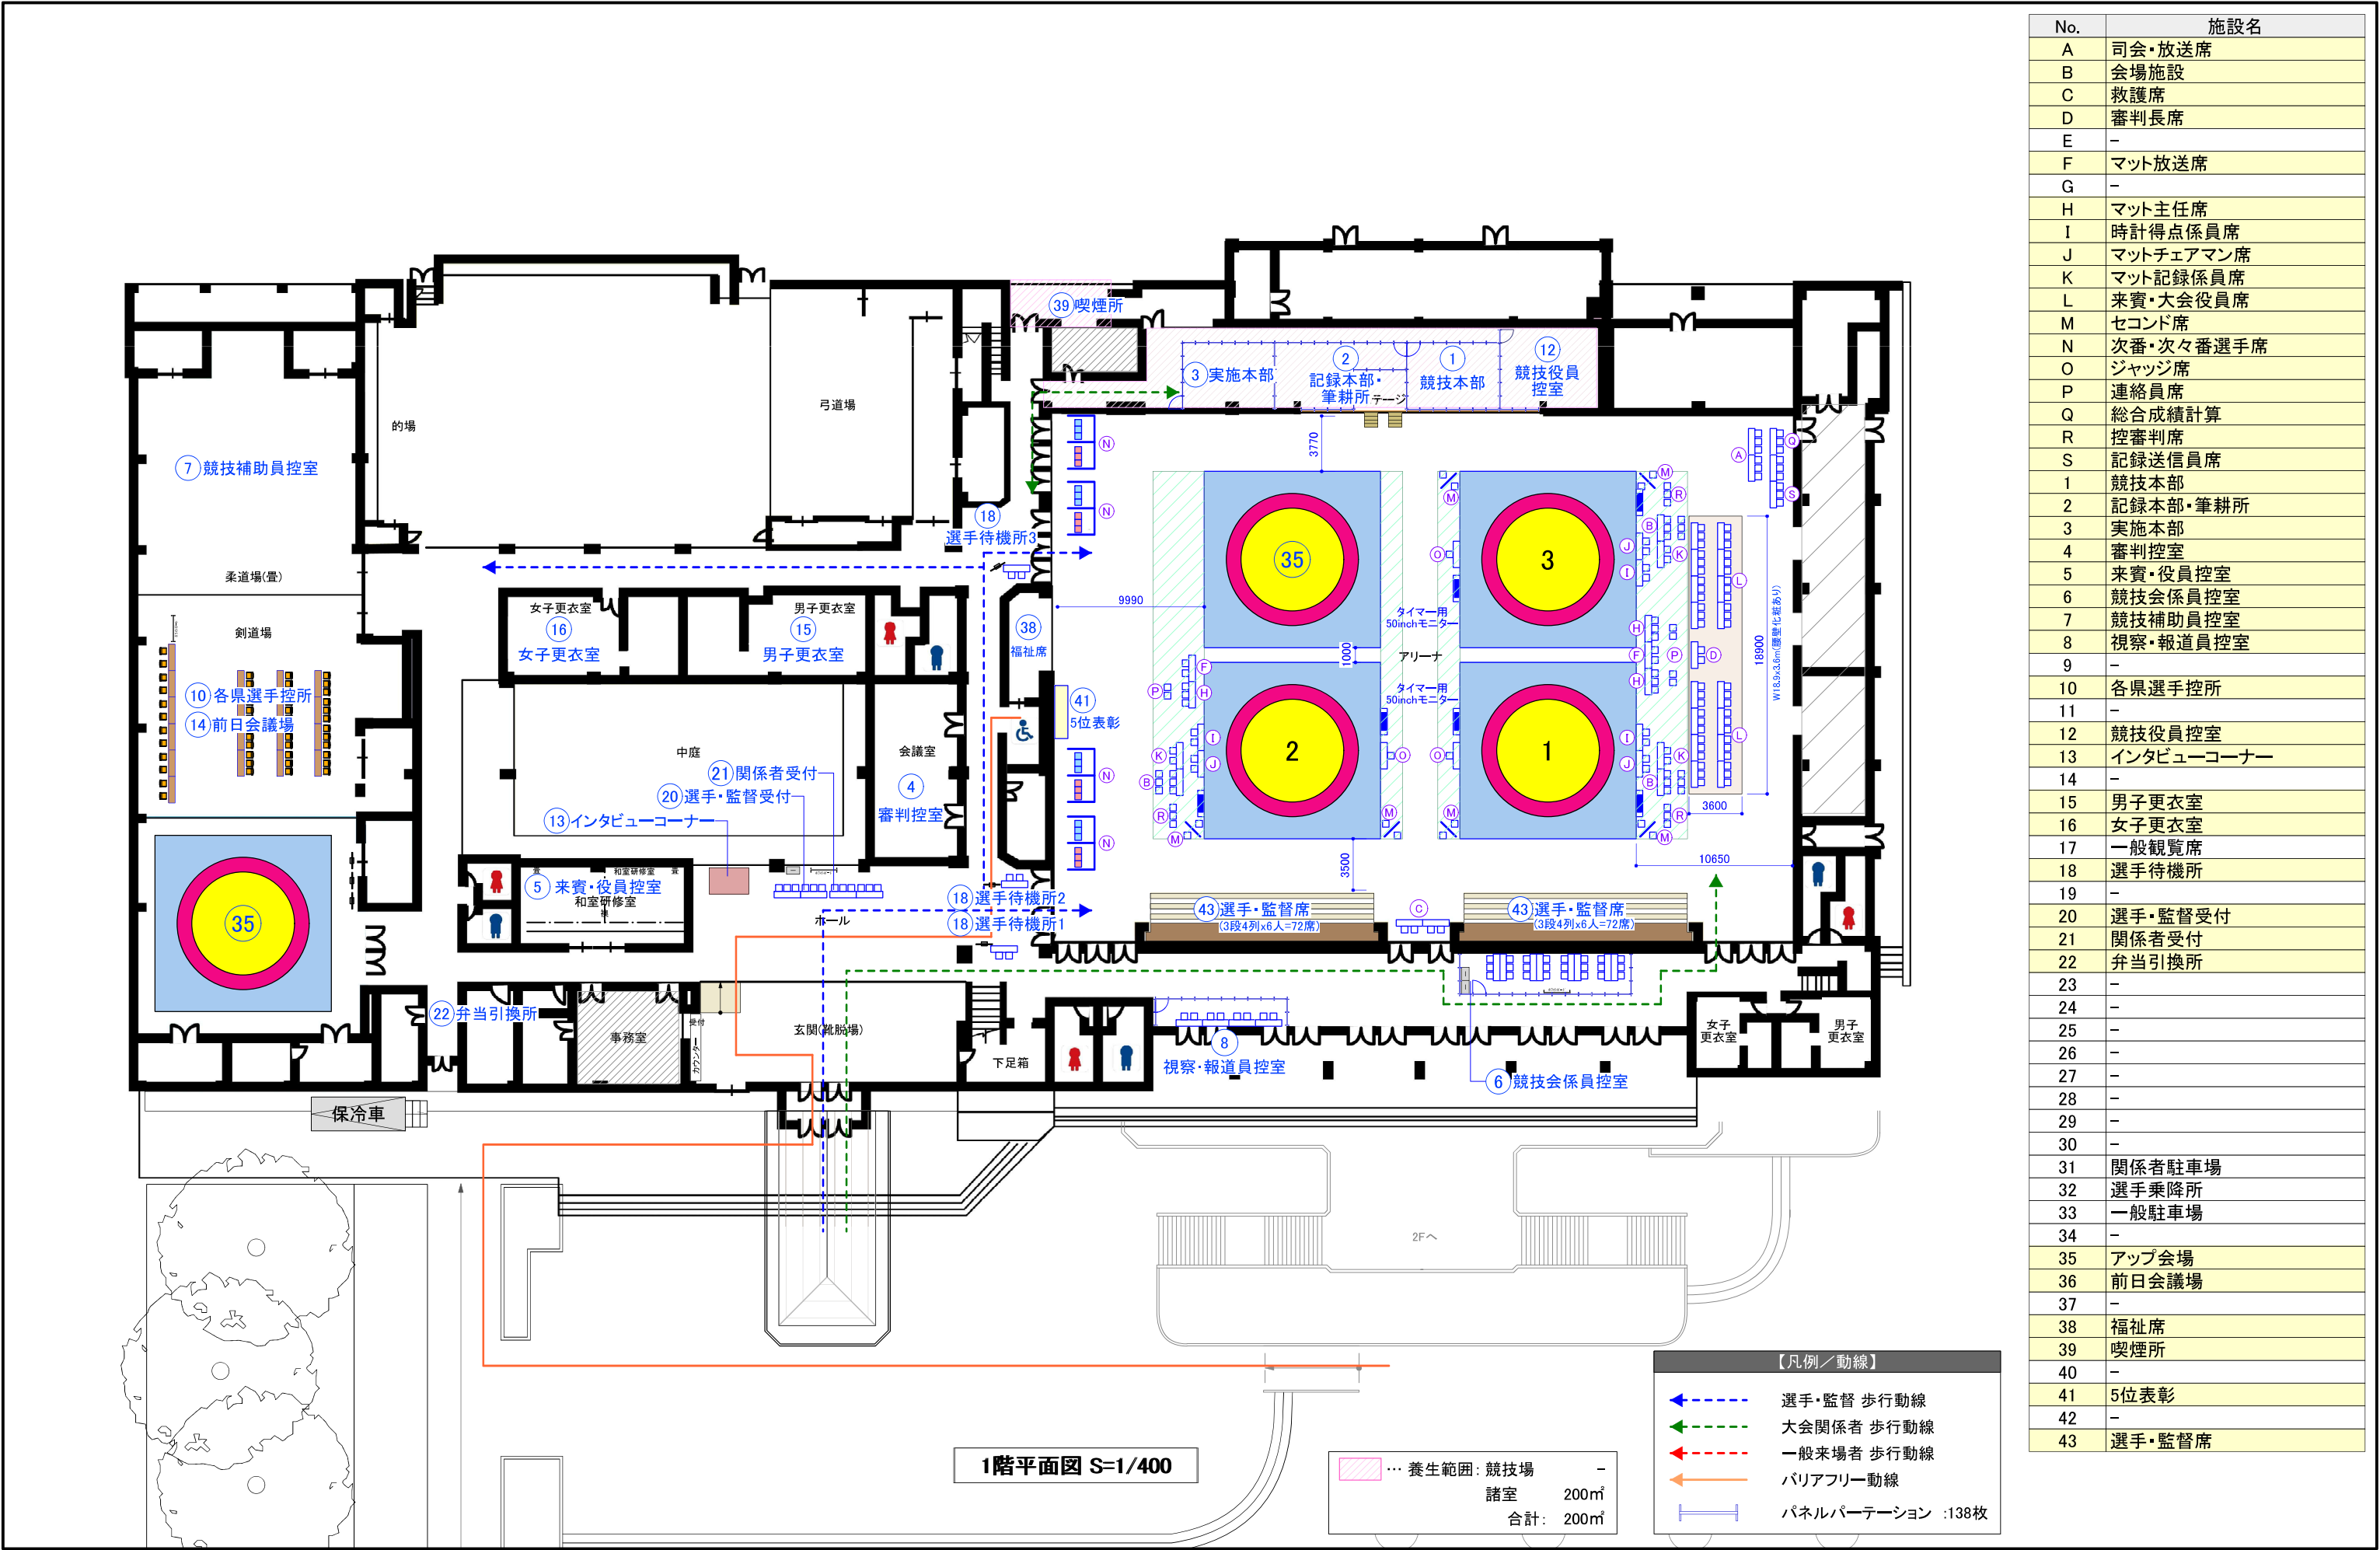

No.	施設名
A	司会・放送席
B	会場施設
C	救護席
D	審判長席
E	-
F	マット放送席
G	-
H	マット主任席
I	時計得点係員席
J	マットチェアマン席
K	マット記録係員席
L	来賓・大会役員席
M	セコンド席
N	次番・次々番選手席
O	ジャッジ席
P	連絡員席
Q	総合成績計算
R	控審判席
S	記録送信員席
1	競技本部
2	記録本部・筆耕所
3	実施本部
4	審判控室
5	来賓・役員控室
6	競技会係員控室
7	競技補助員控室
8	視察・報道員控室
9	-
10	各県選手控所
11	-
12	競技役員控室
13	インタビューコーナー
14	-
15	男子更衣室
16	女子更衣室
17	一般観覧席
18	選手待機所
19	-
20	選手・監督受付
21	関係者受付
22	弁当引換所
23	-
24	-
25	-
26	-
27	-
28	-
29	-
30	-
31	関係者駐車場
32	選手乗降所
33	一般駐車場
34	-
35	アップ会場
36	前日会議場
37	-
38	福祉席
39	喫煙所
40	-
41	5位表彰
42	-
43	選手・監督席

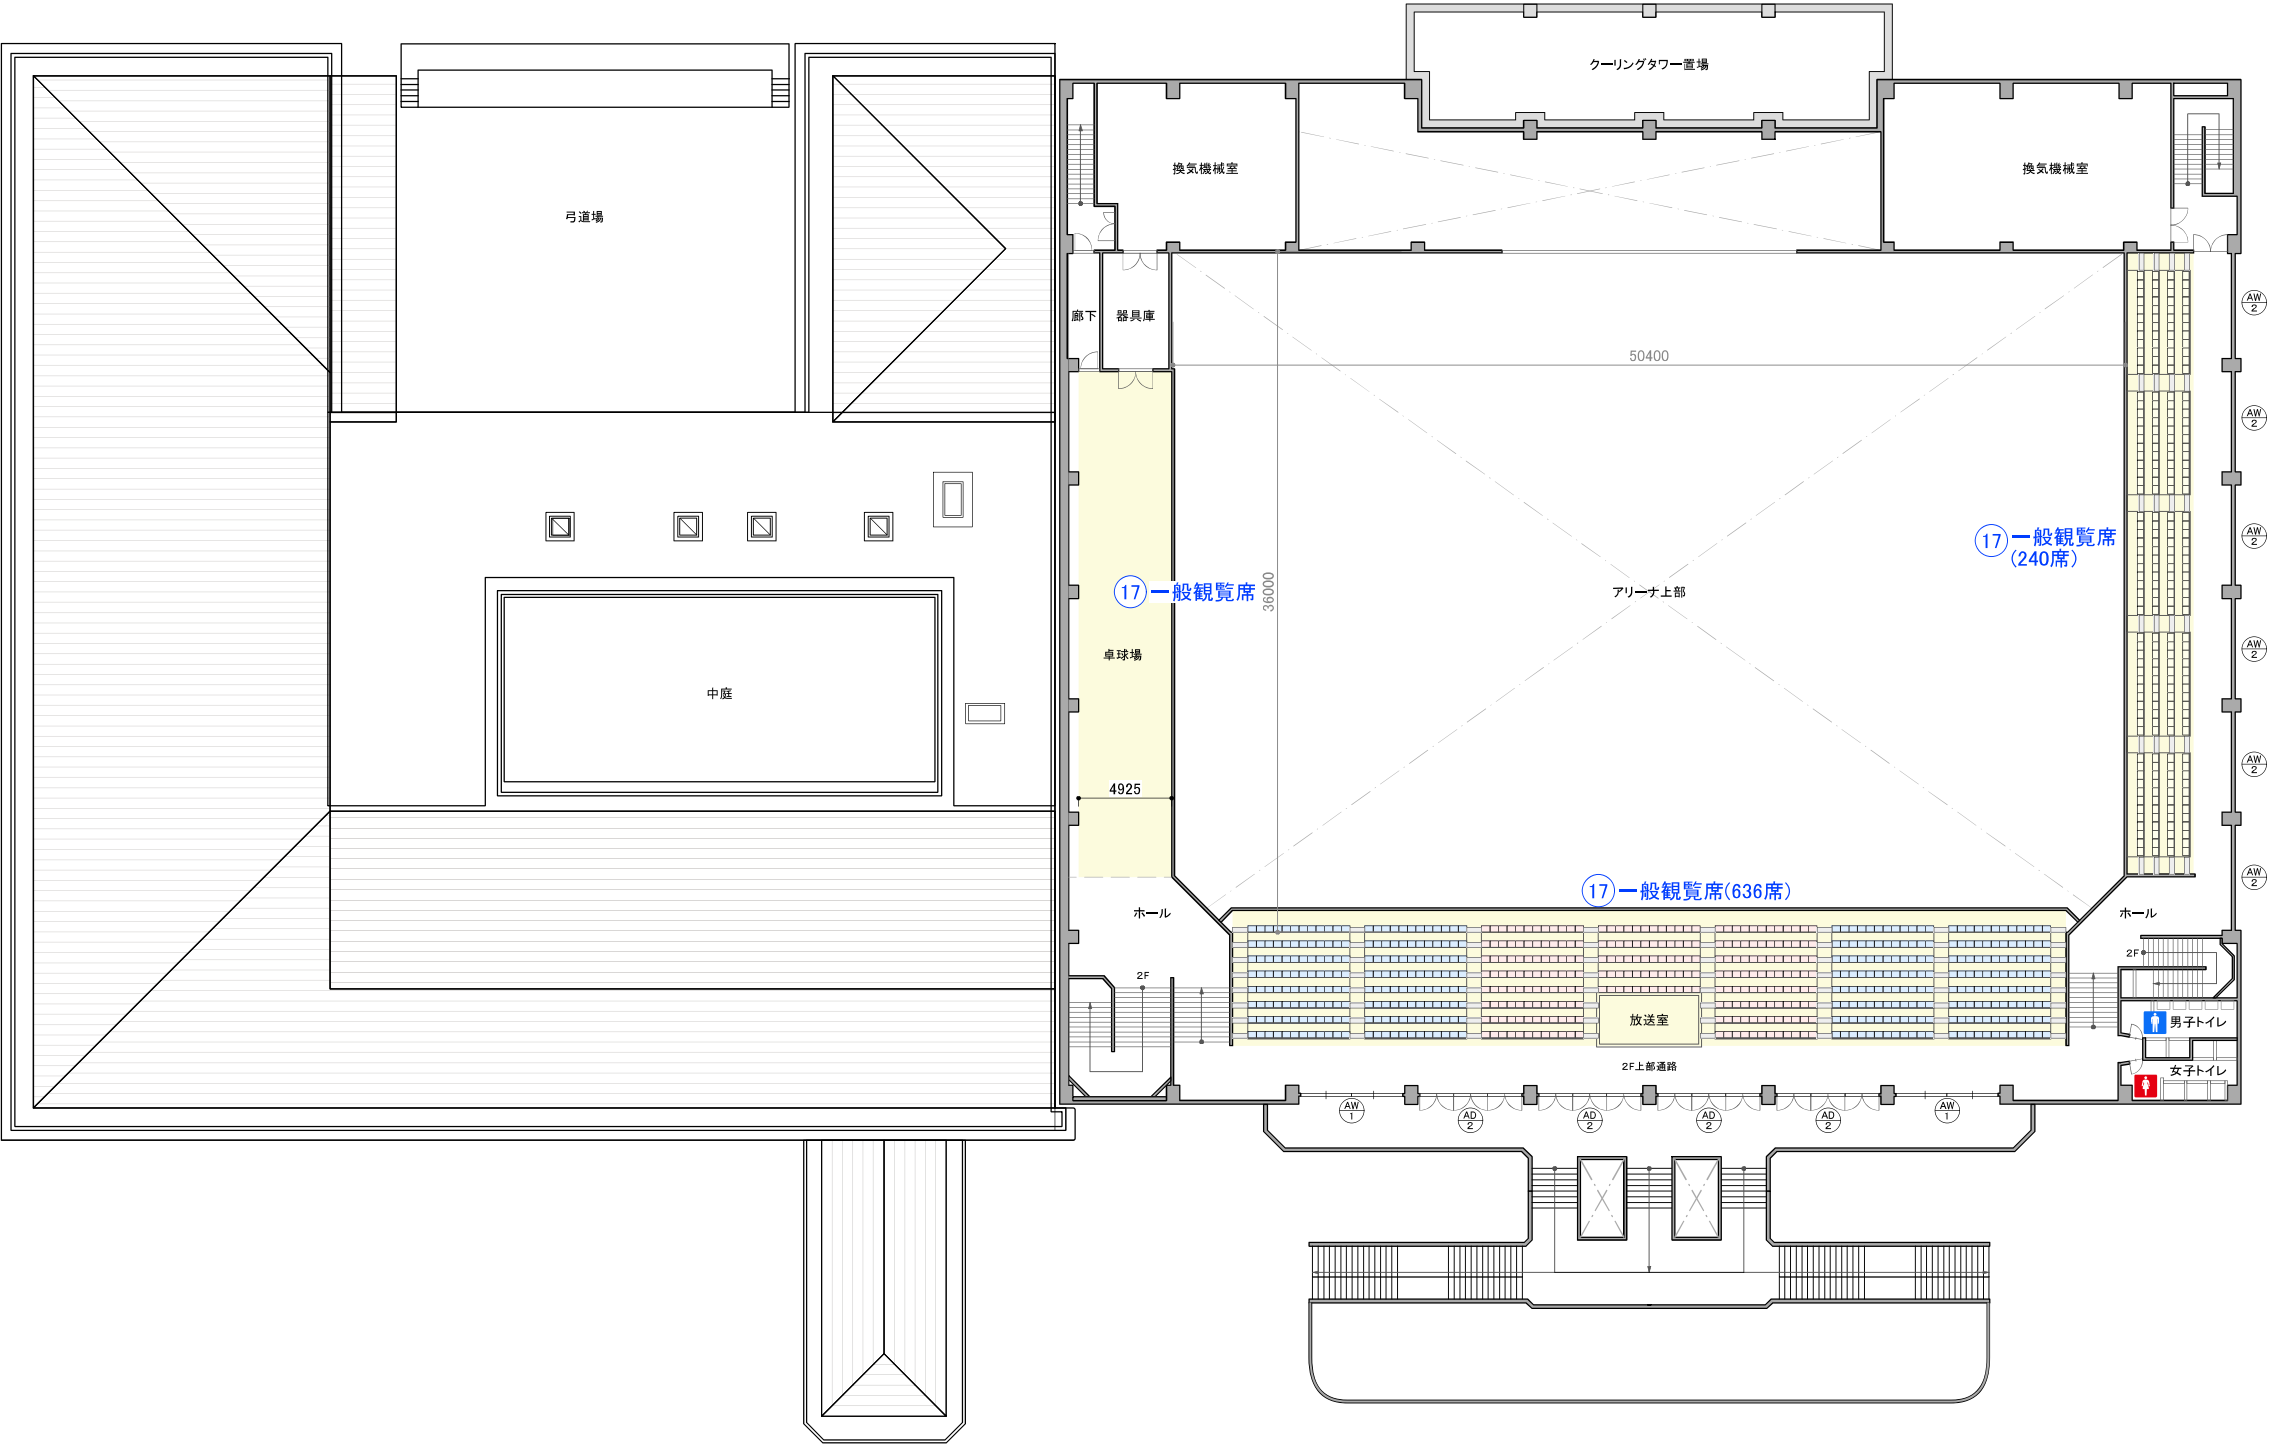

2階平面図 S=1/400

… 養生範囲: 競技場
諸室 200㎡
合計: 200㎡

【凡例／動線】

- 選手・監督 歩行動線
- 大会関係者 歩行動線
- 一般来場者 歩行動線
- バリアフリー動線
- パネルパーテーション :138枚

No.	施設名
A	司会・放送席
B	会場施設
C	救護席
D	審判長席
E	-
F	マット放送席
G	-
H	マット主任席
I	時計得点係員席
J	マットチェアマン席
K	マット記録係員席
L	来賓・大会役員席
M	セコンド席
N	次番・次々番選手席
O	ジャッジ席
P	連絡員席
Q	総合成績計算
R	控審判席
S	記録送信員席
1	競技本部
2	記録本部・筆耕所
3	実施本部
4	審判控室
5	来賓・役員控室
6	競技会係員控室
7	競技補助員控室
8	視察・報道員控室
9	-
10	各県選手控所
11	-
12	競技役員控室
13	インタビューコーナー
14	-
15	男子更衣室
16	女子更衣室
17	一般観覧席
18	選手待機所
19	-
20	選手・監督受付
21	関係者受付
22	弁当引換所
23	-
24	-
25	-
26	-
27	-
28	-
29	-
30	-
31	関係者駐車場
32	選手乗降所
33	一般駐車場
34	-
35	アップ会場
36	前日会議場
37	-
38	福祉席
39	喫煙所
40	-
41	5位表彰
42	-
43	選手・監督席