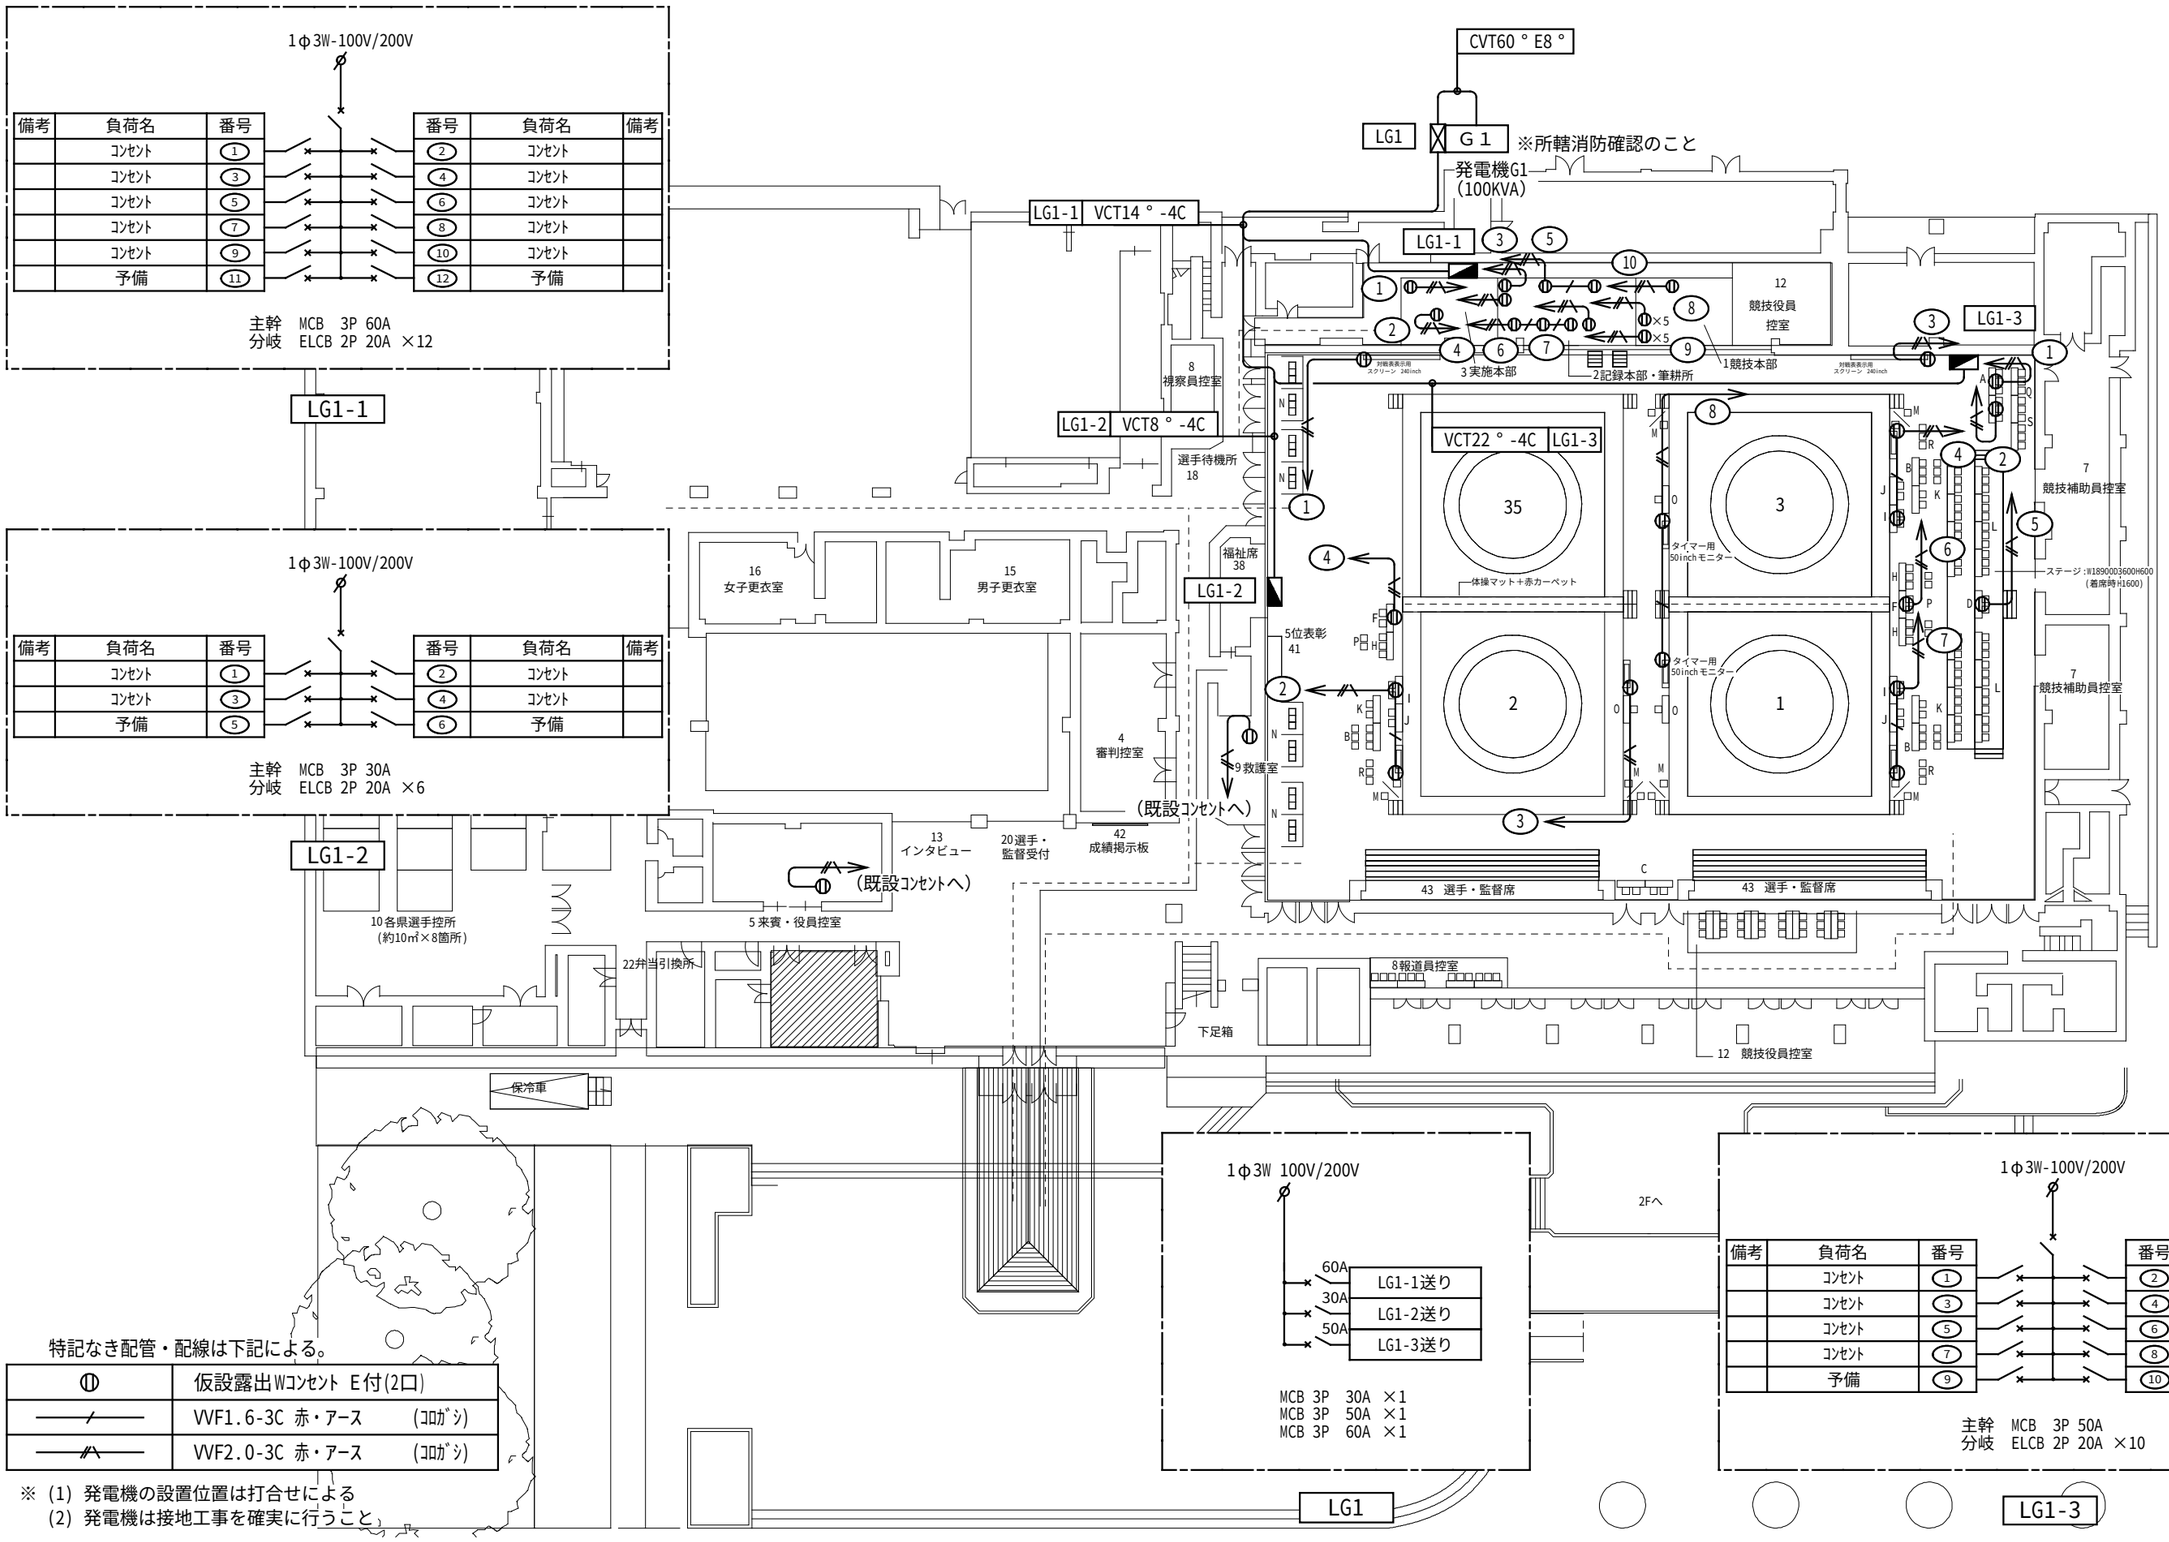

備考	負荷名	番号	番号	負荷名	備考
	コンセント	1	2	コンセント	
	コンセント	3	4	コンセント	
	コンセント	5	6	コンセント	
	コンセント	7	8	コンセント	
	コンセント	9	10	コンセント	
	予備	11	12	予備	

備考	負荷名	番号	番号	負荷名	備考
	コンセント	1	2	コンセント	
	コンセント	3	4	コンセント	
	予備	5	6	予備	

備考	負荷名	番号	番号	負荷名	備考
	コンセント	1	2	コンセント	
	コンセント	3	4	コンセント	
	コンセント	5	6	コンセント	
	コンセント	7	8	コンセント	
	予備	9	10	予備	

特記なき配管・配線は下記による。

	仮設露出Wコンセント E付(2口)
	VVF1.6-3C 赤・アース (コロガシ)
	VVF2.0-3C 赤・アース (コロガシ)

※ (1) 発電機の設置位置は打合せによる
(2) 発電機は接地工事を確実に行うこと

紡ぐ感動 神話となれ
日本のひなた宮崎 国スポ・障スポ
第81回国民スポーツ大会 2027 第26回全国障害者スポーツ大会

Checked	Project	Title	Scale	No.
	レスリング【リハーサル大会】	体育館 1階平面図	1/400 (A3)	E-01
Drawn	Place: 日南総合運動公園多目的体育館		Date 2026/03/10	