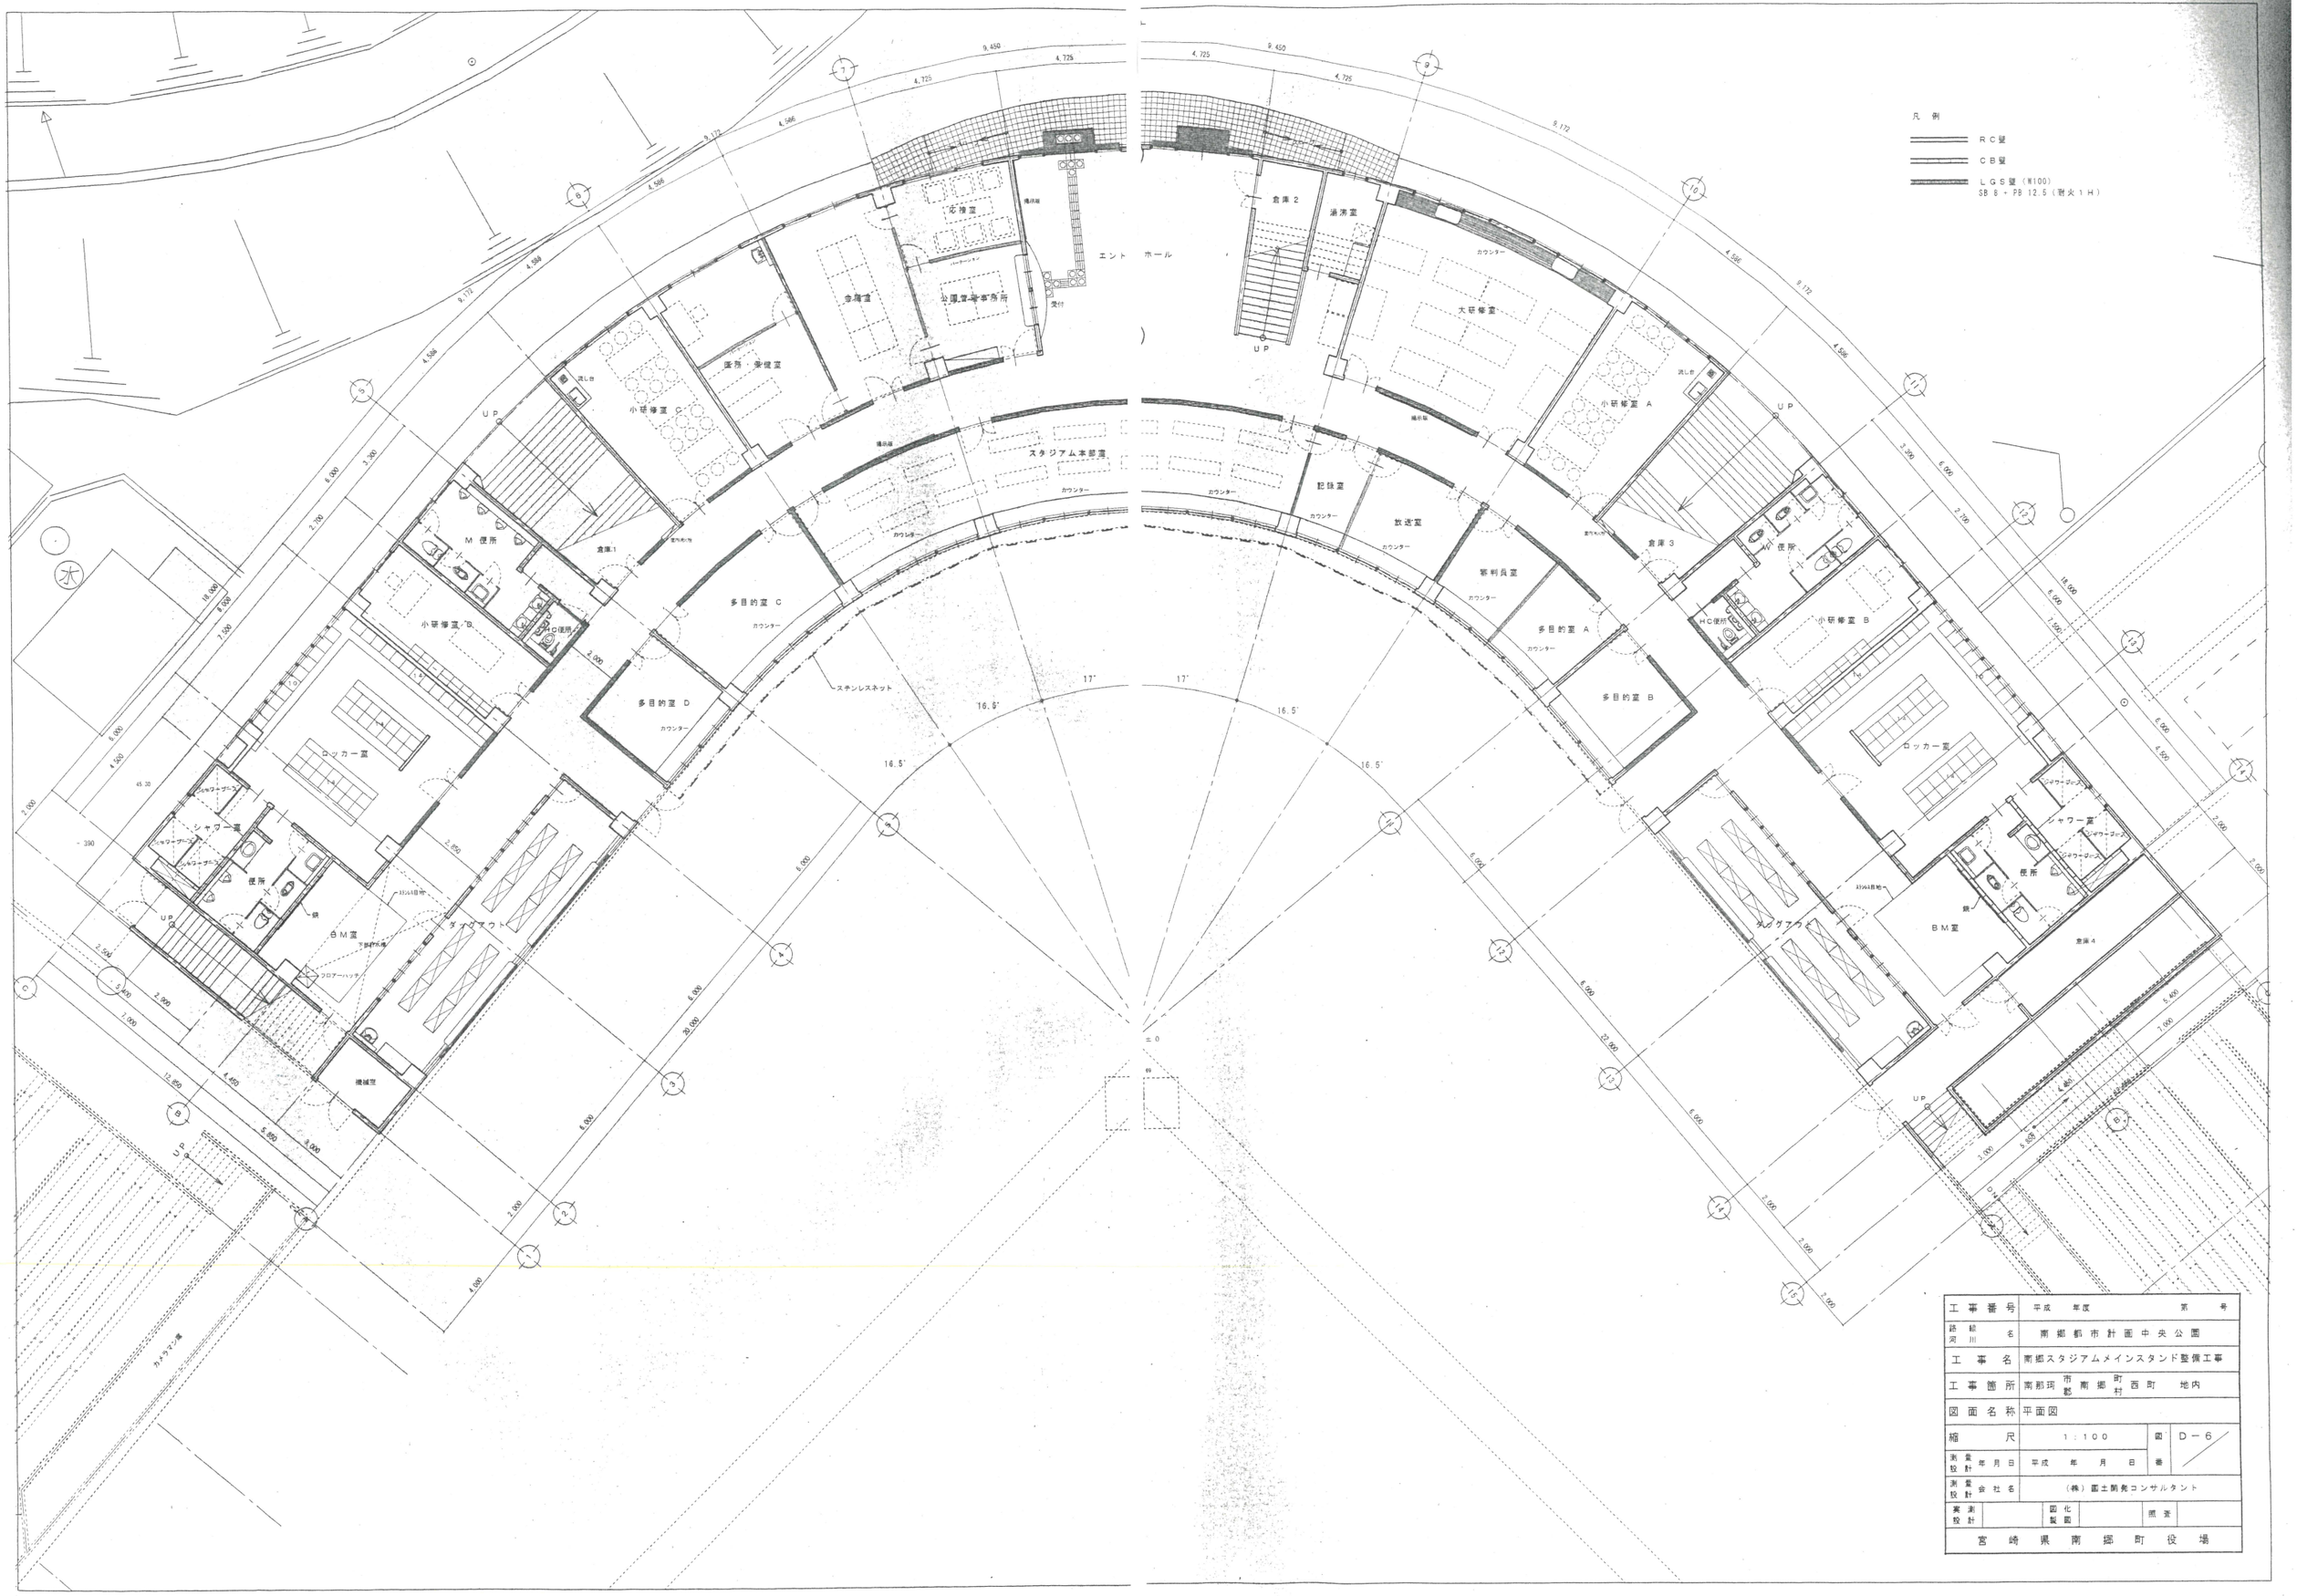

工事番号	平成　年度　第　号
路線 河川 名	南郷都市計画中央公園
工事名	南郷スタジアムメインスタンド整備工事
工事箇所	南那珂 市 郡 南郷 町 村 西町　地内
図面名称	平面図
縮尺	1：100　図番 D－6
測量 設計 年月日	平成　年　月　日
測量 設計 会社名	（株）国土開発コンサルタント
実測 設計	図化 製図	照査
宮崎県南郷町役場	