


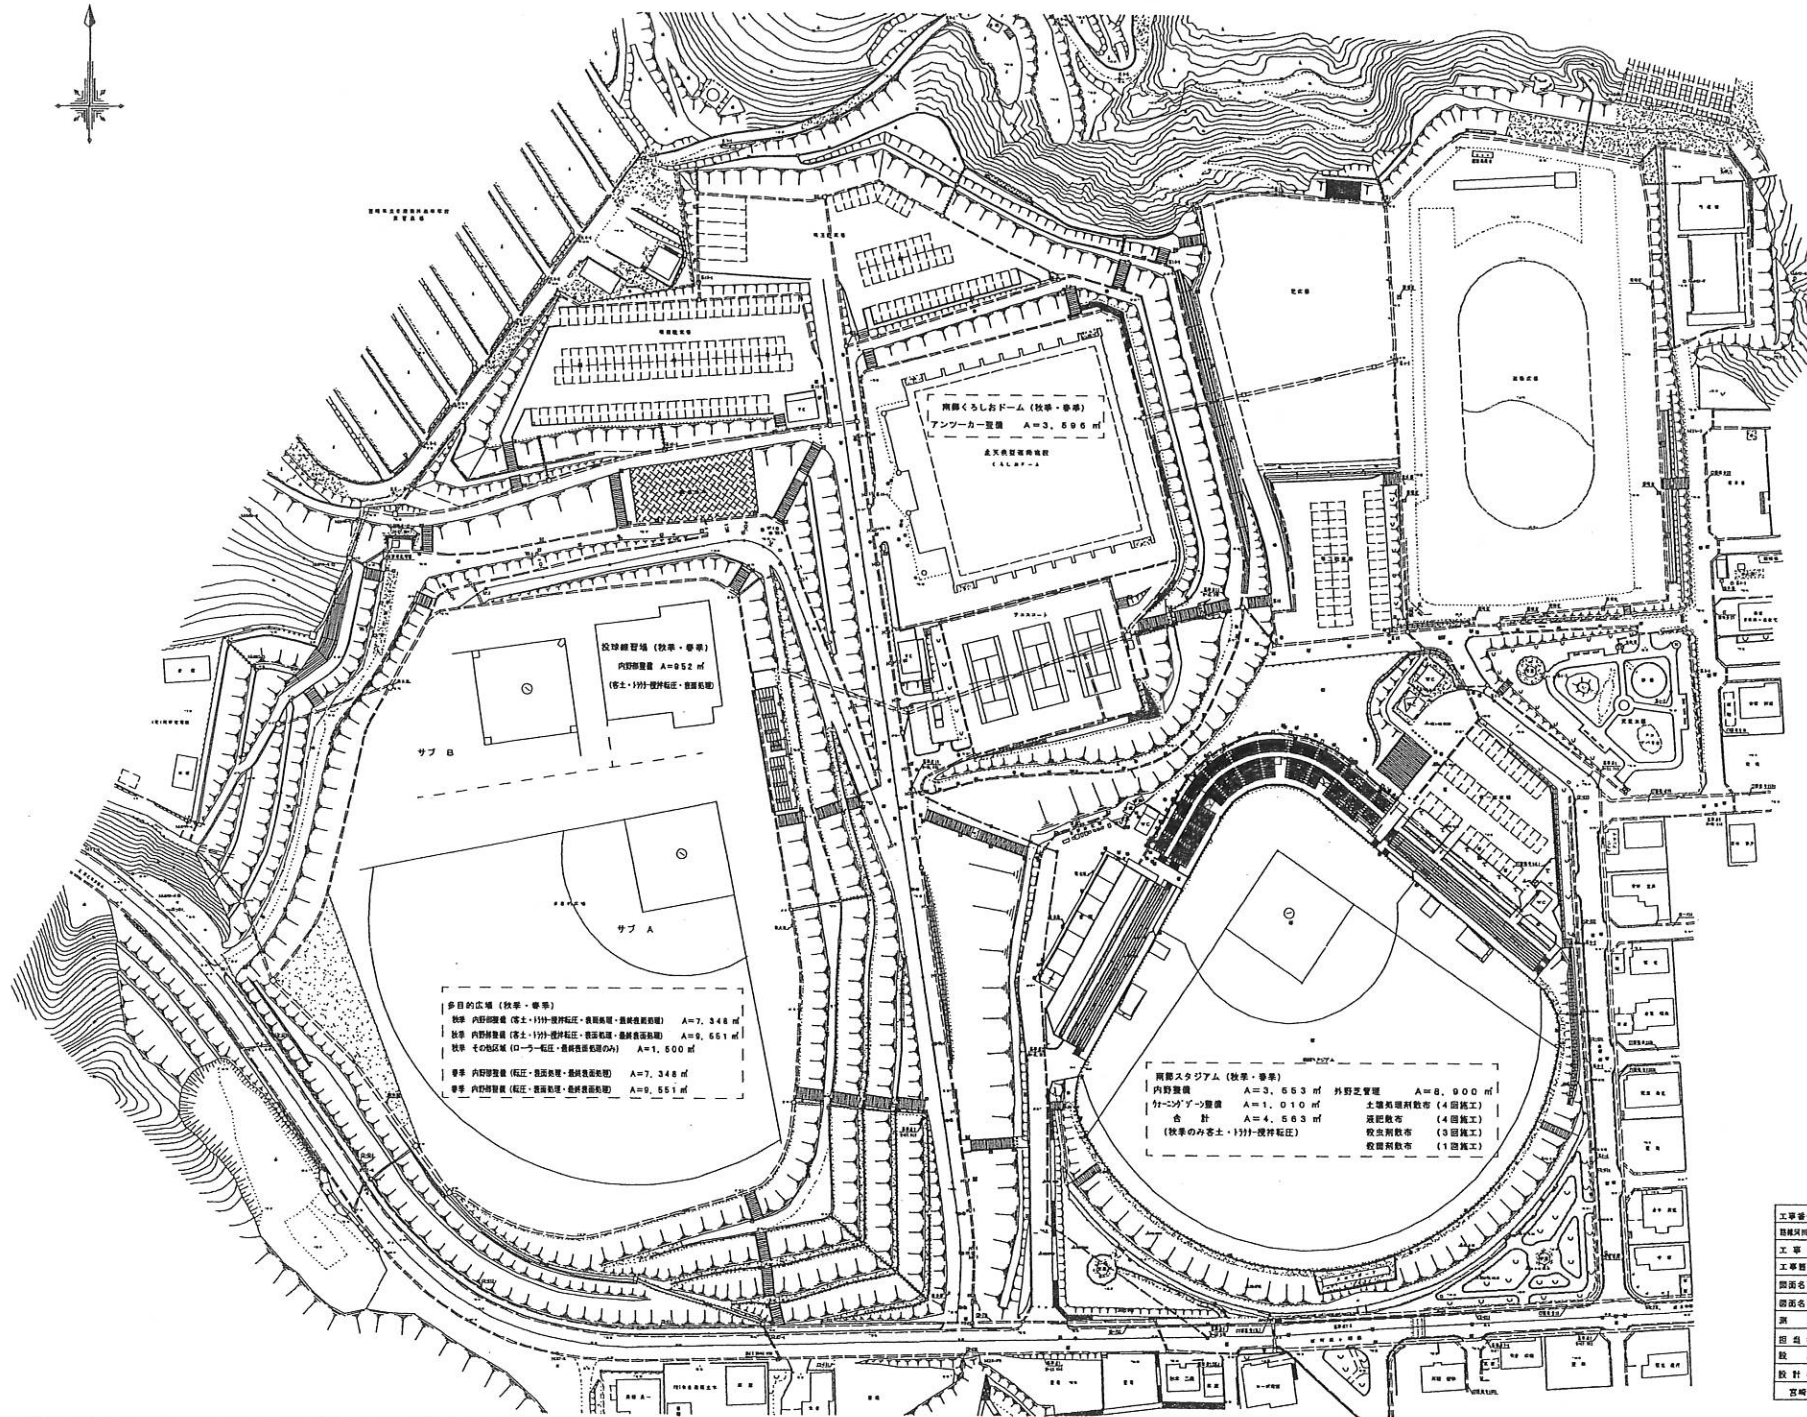

工事番号	平成25年度		4
組織別名称	興南都市計画中央公団		
工事名	中央公園整備業務委託		
工事箇所	日南市南郷町西町1-1		
図面名称	中央公園整備業務委託平		
図面名称	1:500	図番	/
源 則	平成25年度	会 社	
担 当 者	栗 田 弘 隆	西 文	
設 計	平成25年度	会 社	
設 計 者	栗 田 弘 隆	西 文	
宮崎県 日南市			