


2Fの電灯・動力配線は電灯盤 (LG3-2) 動力盤 (MG1-2) へ至る

2階平面図

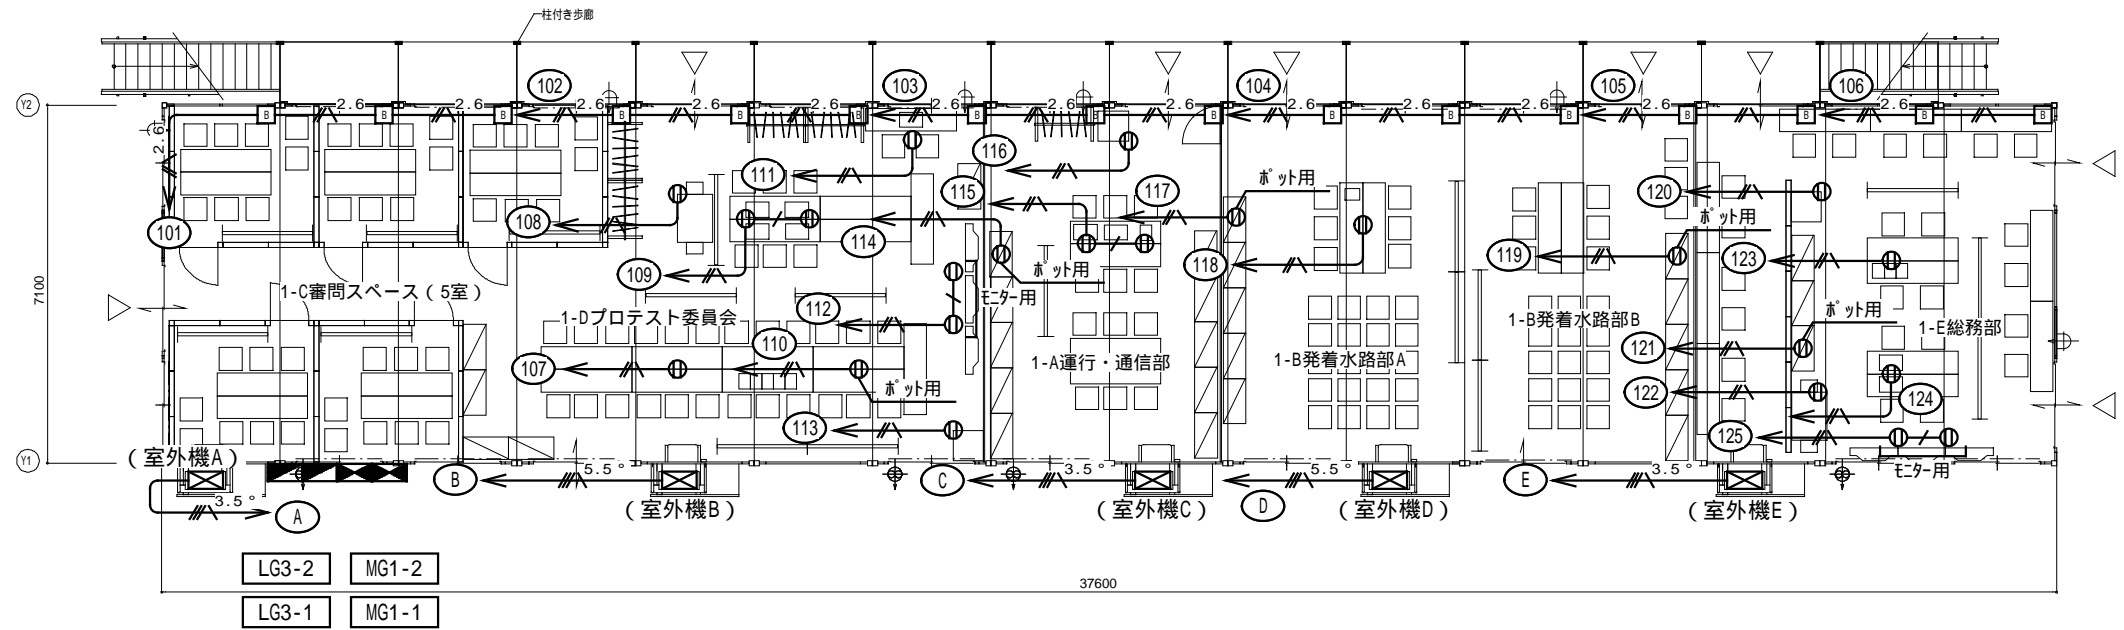

1Fの電灯・動力配線は電灯盤 (LG3-1) 動力盤 (MG1-1) へ至る

1階平面図

特記なき配管・配線は下記による。

㊦	仮設露出コンセント E付(2口)
ⓑ	ユニットハウス分電盤 (別途)
	VVF1.6-3C 赤・アース (30ガシ)
	VVF2.0-3C 赤・アース (30ガシ)
	VVF2.6-3C 赤・アース (30ガシ)
	CV3.5°-4C (30ガシ)
	CV5.5°-4C (30ガシ)

【凡例】

Checked

Project

宮崎国スポ セーリング競技【リハ・サル大会】

Title

第1ユニットハウス 1階17棟・2F17棟

Scale

1/150(A3)

No.

E-02

Drawn

Place

大堂津港会場

Date

2026/03/13