



LG3-3

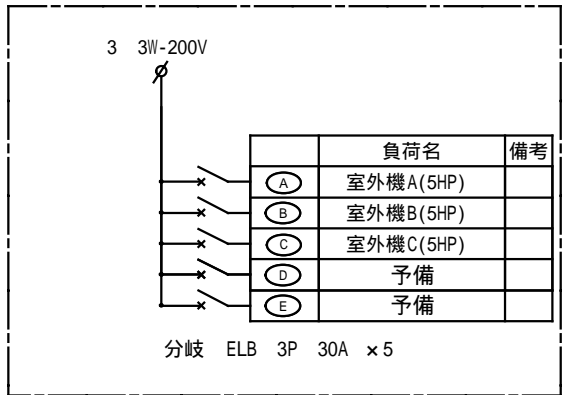

MG2-1

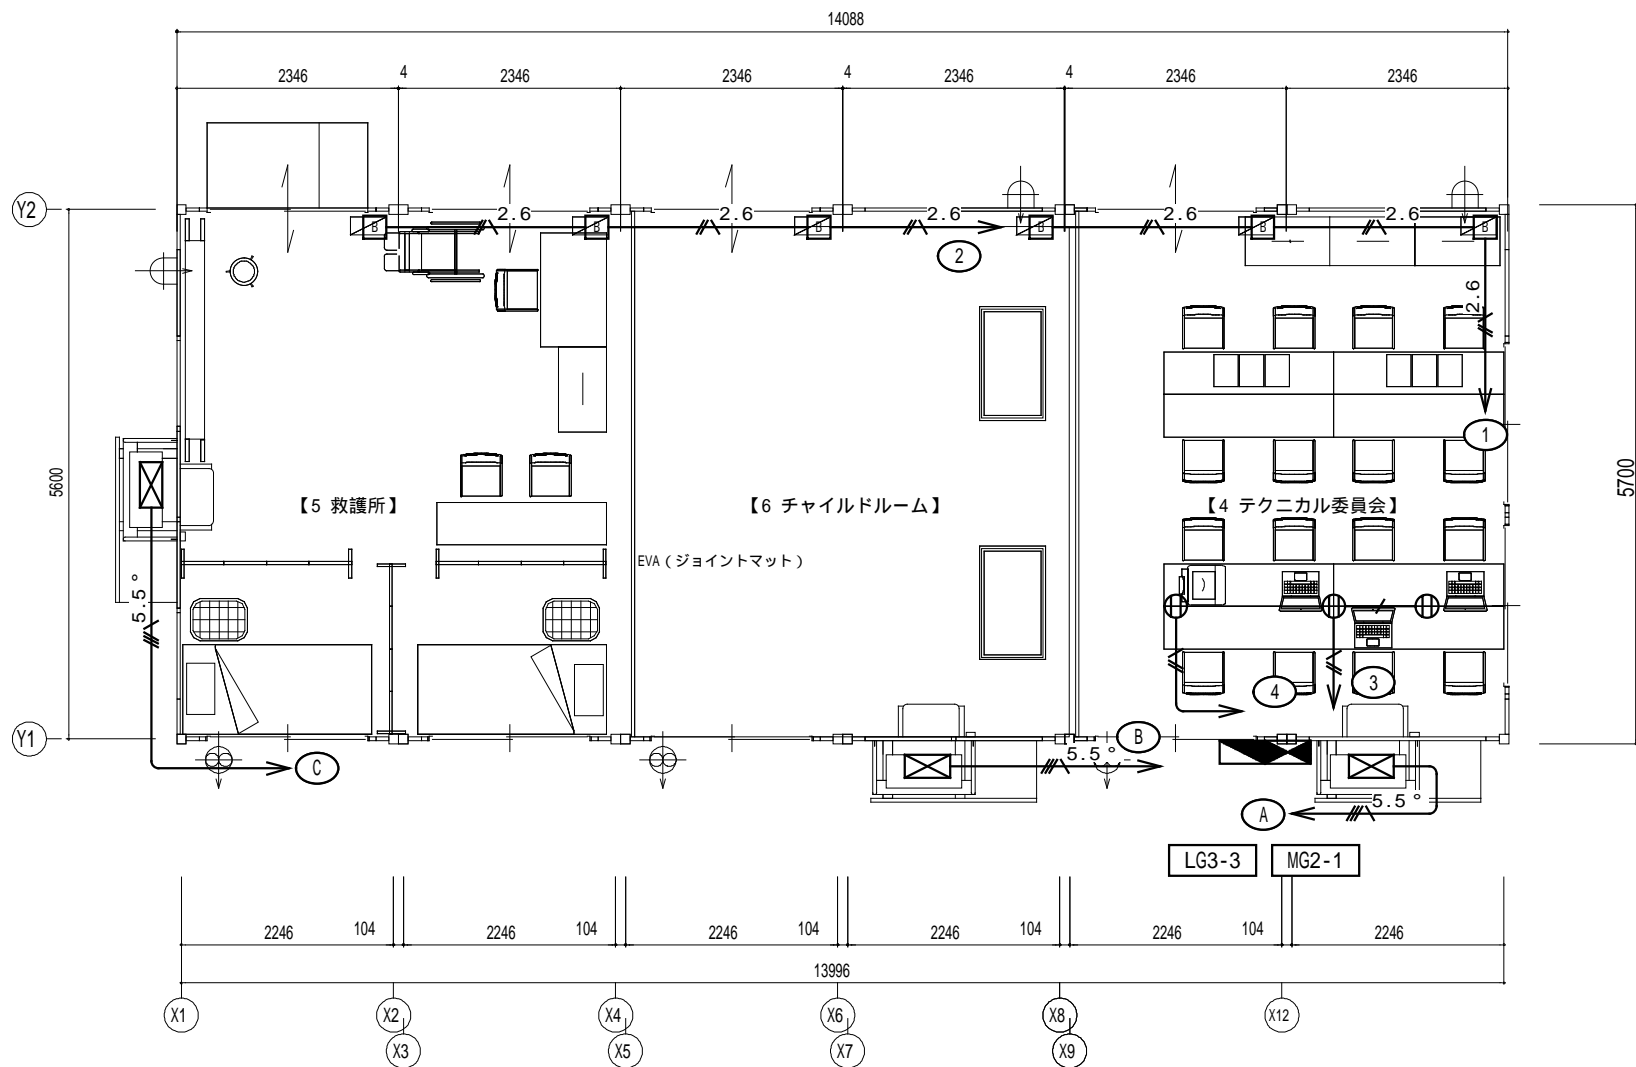

特記なき配管・配線は下記による。

①	仮設露出コンセント E付(2口)
B	ユニットハウス分電盤 (別途)
	VVF2.0-3C 赤・アース (10ガシ)
	VVF2.6-3C 赤・アース (10ガシ)
	CV5.5°-4C (10ガシ)