1φ3W-100V/200V

備考	負荷名	番号	番号	負荷名	備考
	LED照明	1	2	LED照明	
	LED照明	3	4	ｺﾝｾﾝﾄ	
	ｺﾝｾﾝﾄ	5	6	ｺﾝｾﾝﾄ	
	ｺﾝｾﾝﾄ	7	8	ｺﾝｾﾝﾄ	
	ｺﾝｾﾝﾄ	9	10	予備	
	予備	11	12	予備	

主幹　MCB　3P　60A
分岐　ELCB 2P　20A　×12

LG4-1

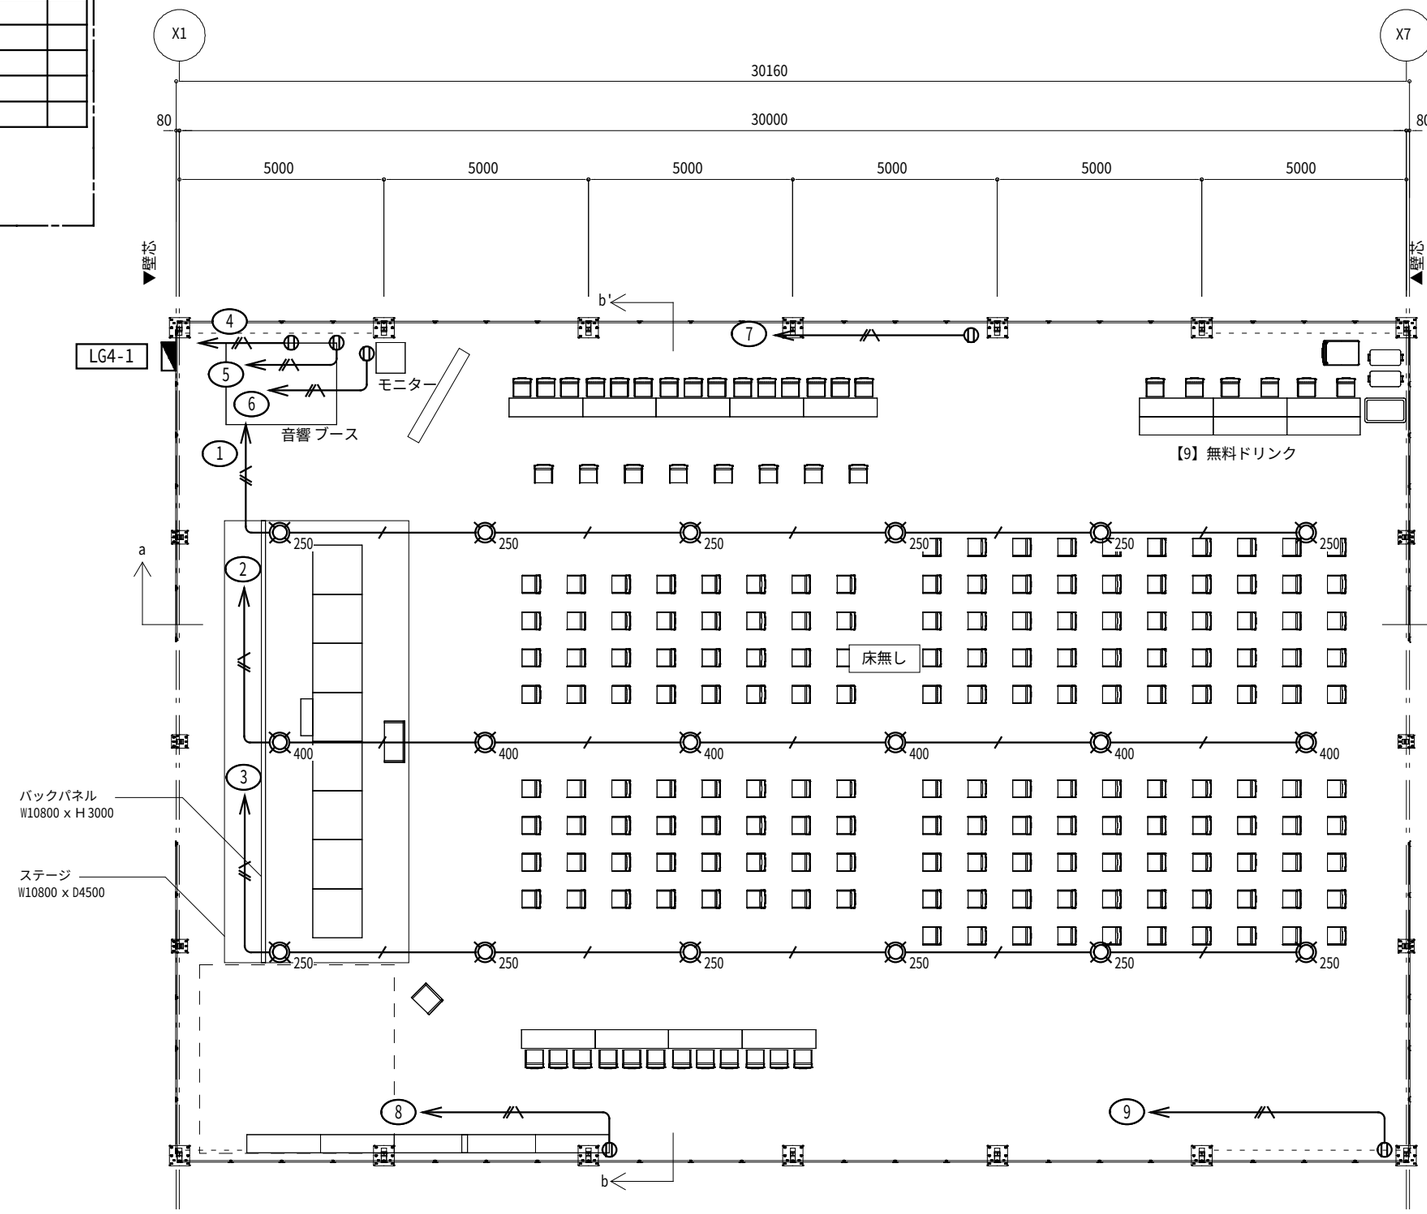

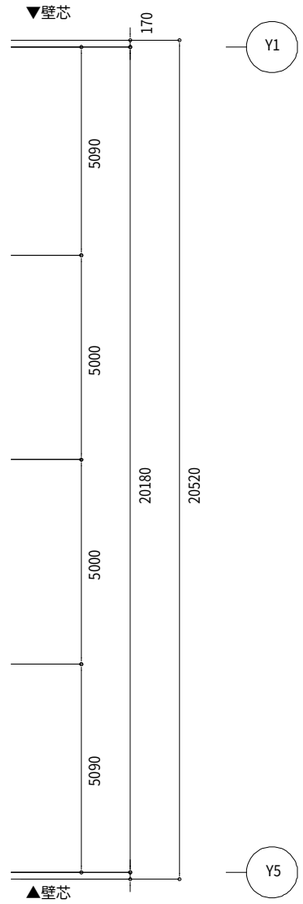

特記なき配管・配線は下記による。

⊕	仮設露出Wｺﾝｾﾝﾄ E付(2口)
⊗250	LED屋外灯 HF 250W相当
⊗400	LED屋外灯 HF 400W相当
——/——	VVF1.6-3C 赤・ｱｰｽ　(ｺﾛｶﾞｼ)
——//——	VVF2.0-3C 赤・ｱｰｽ　(ｺﾛｶﾞｼ)

紡ぐ感動 神話となれ
日本のひなた宮崎 国スポ・障スポ
第81回国民スポーツ大会 2027 第26回全国障害者スポーツ大会

【凡例】

Checked	Project 宮崎国スポ　セーリング競技【リハーサル大会】	Title アルフレックスグランデ　間口 20m 計測所・式典会場	Scale 1/150(A3)
Drawn	Place 大堂津港会場		Date 2026/03/13

No. E-04