



テクノセンター平面図 【2階】

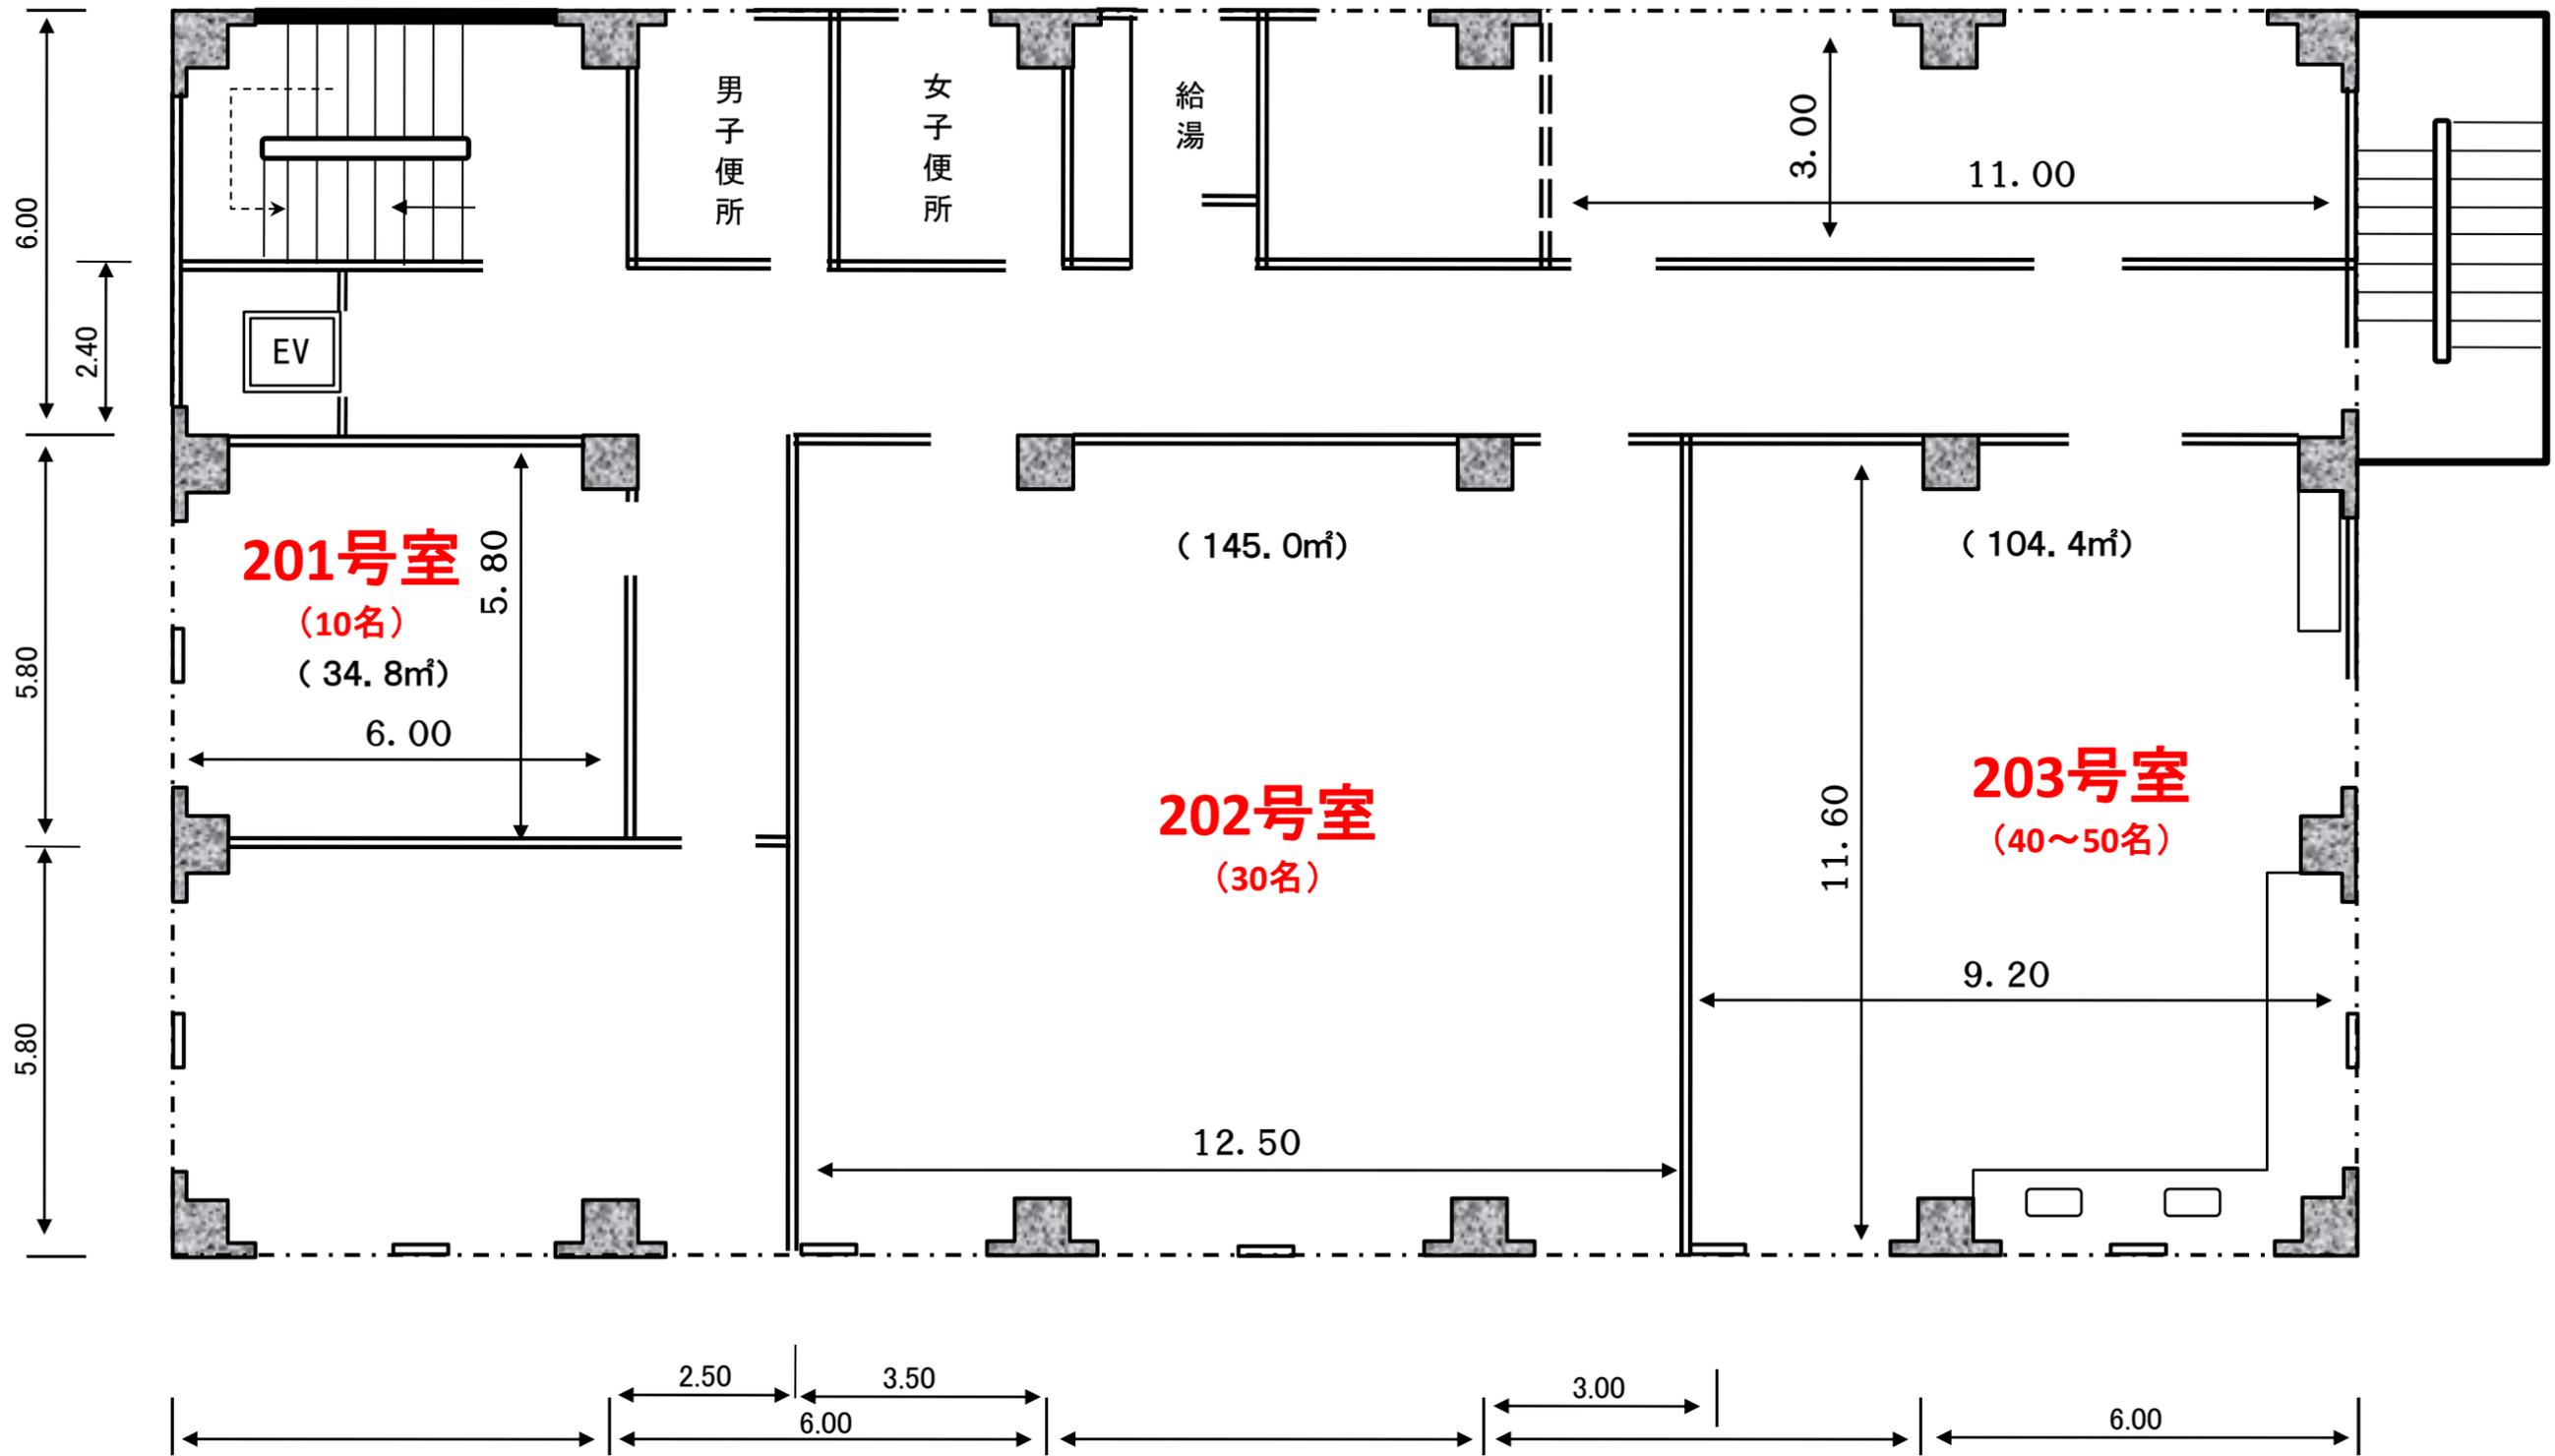

テクノセンター平面図 【3階】

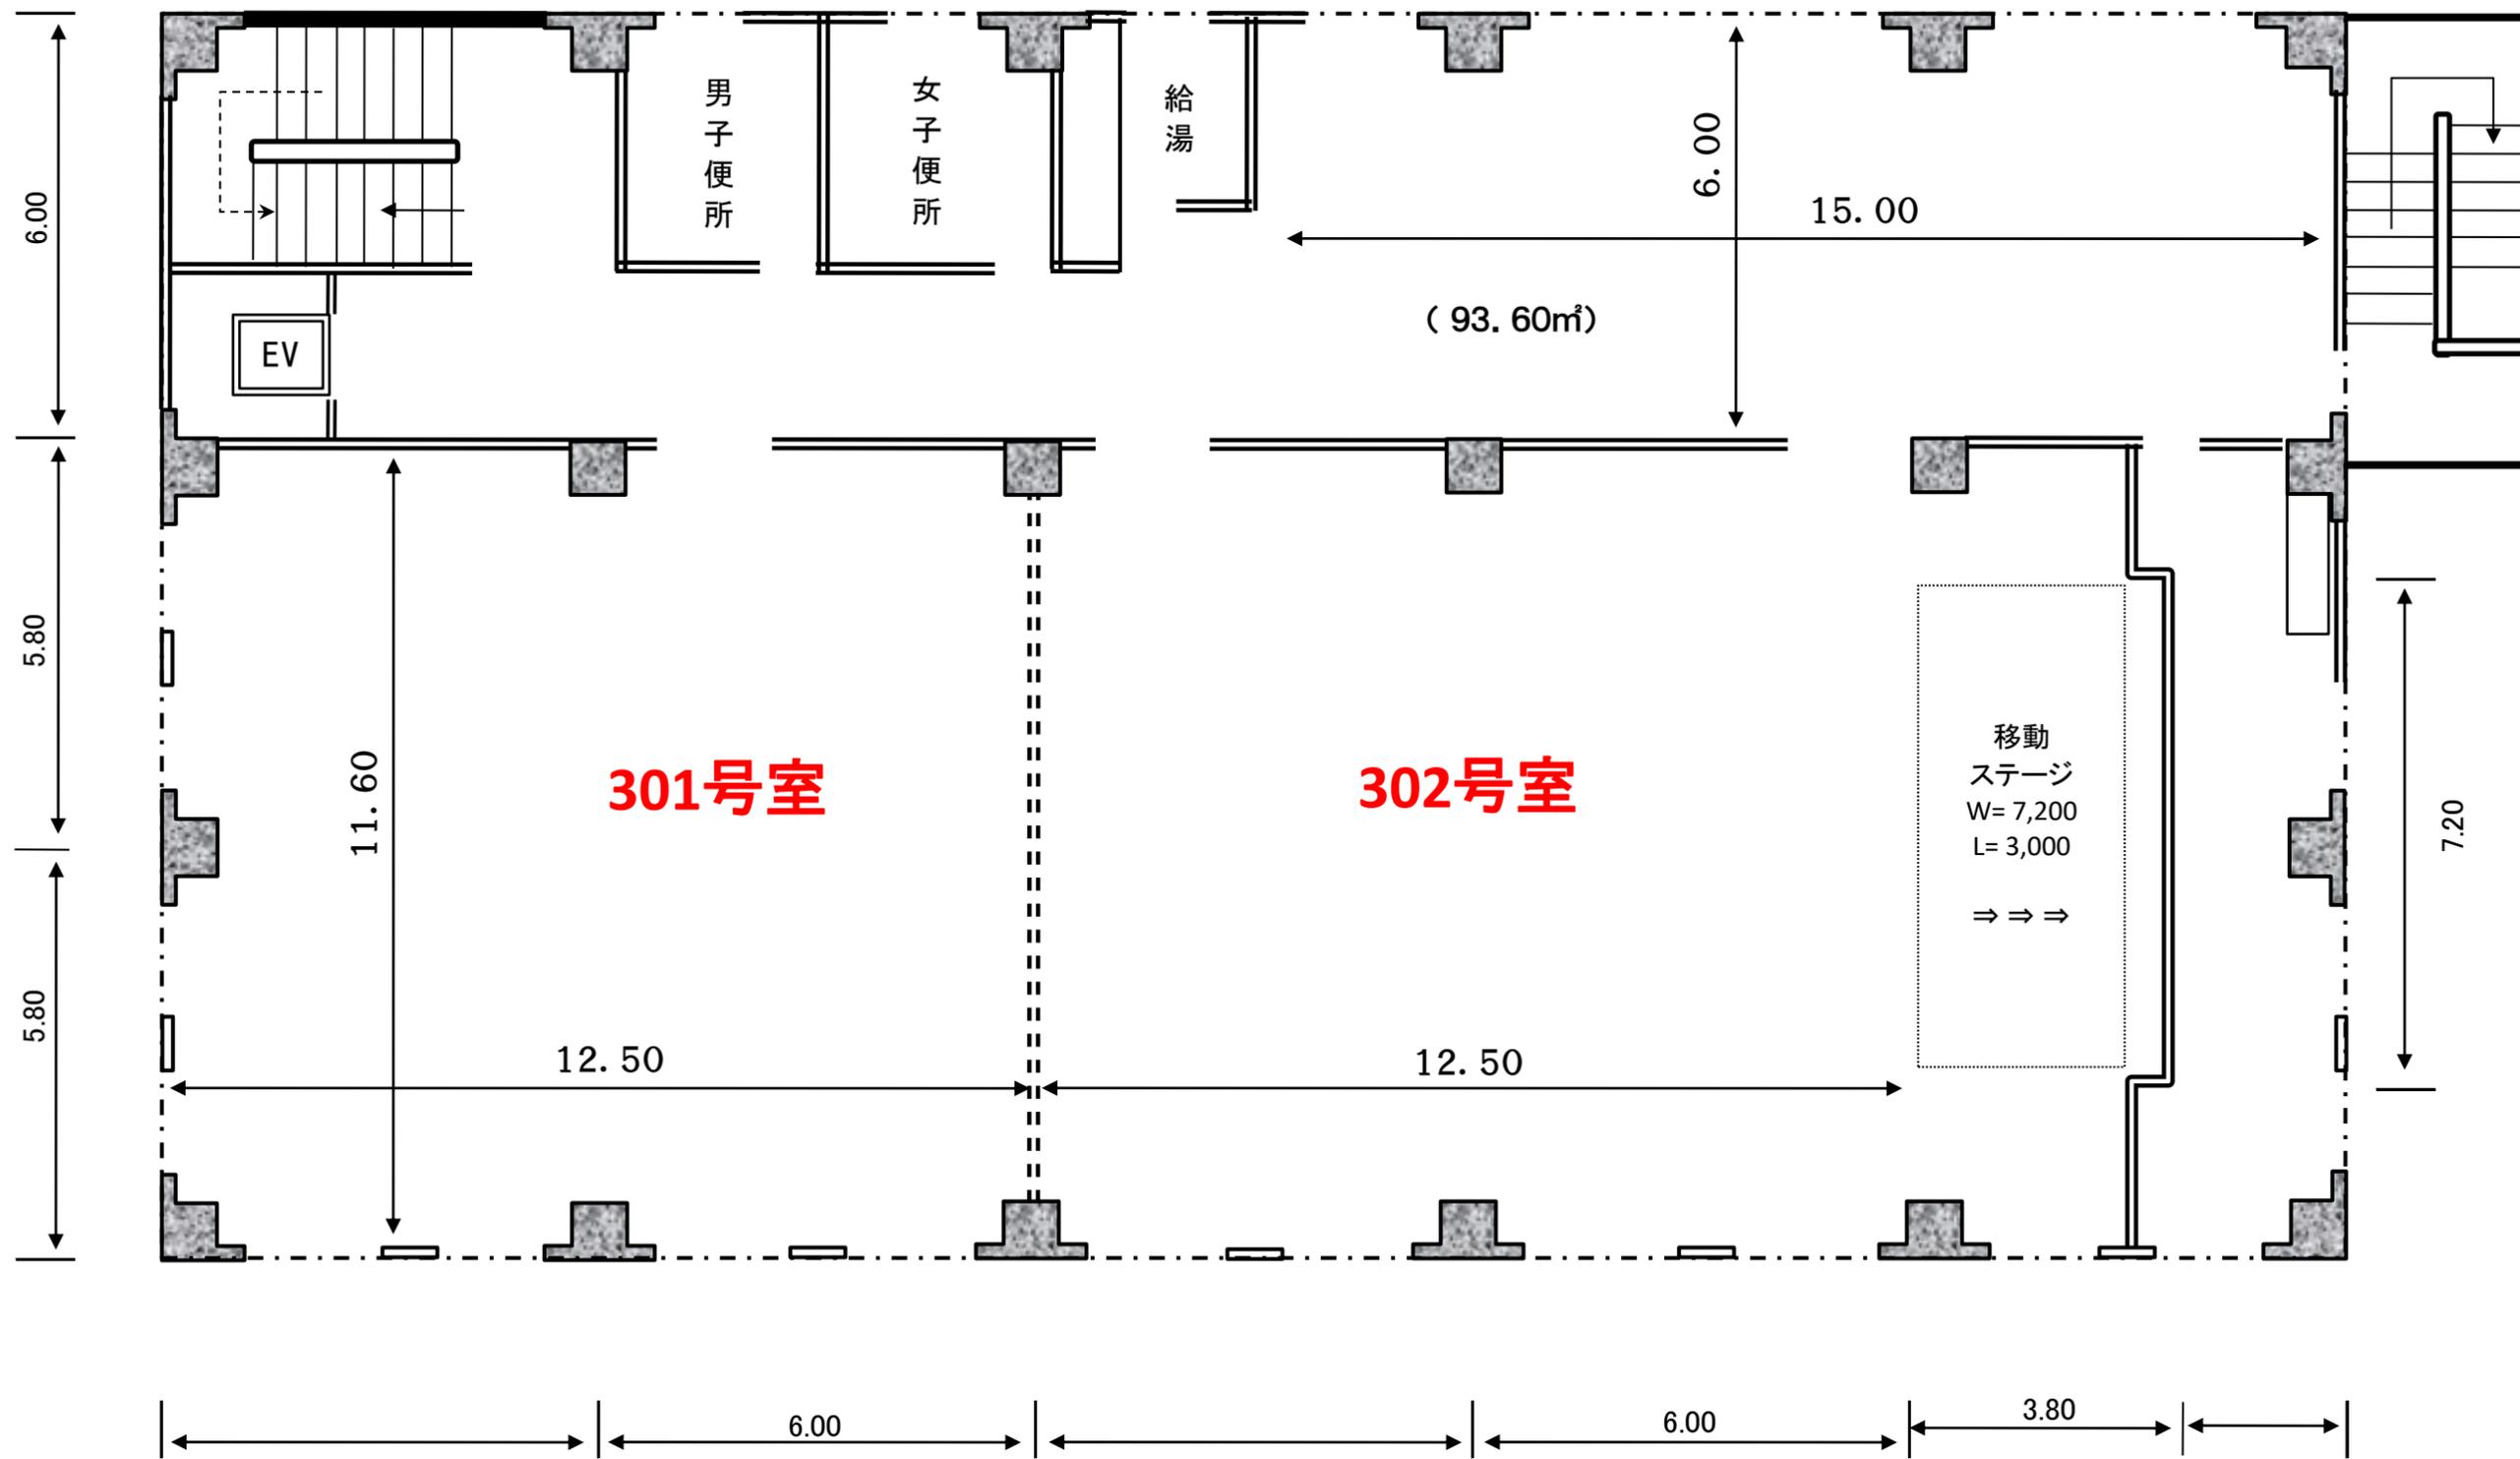

※301号室と302号室の間はセパレートで仕切ることができます。設営の際はご協力をお願いします。

※301号室と302号室を合わせてご利用いただく際の、ご利用人数の目安は長机スクール形式2人掛けで120名程度、イスのみシアター形式で160名程度です。