




猿猪対策用複合柵概要図

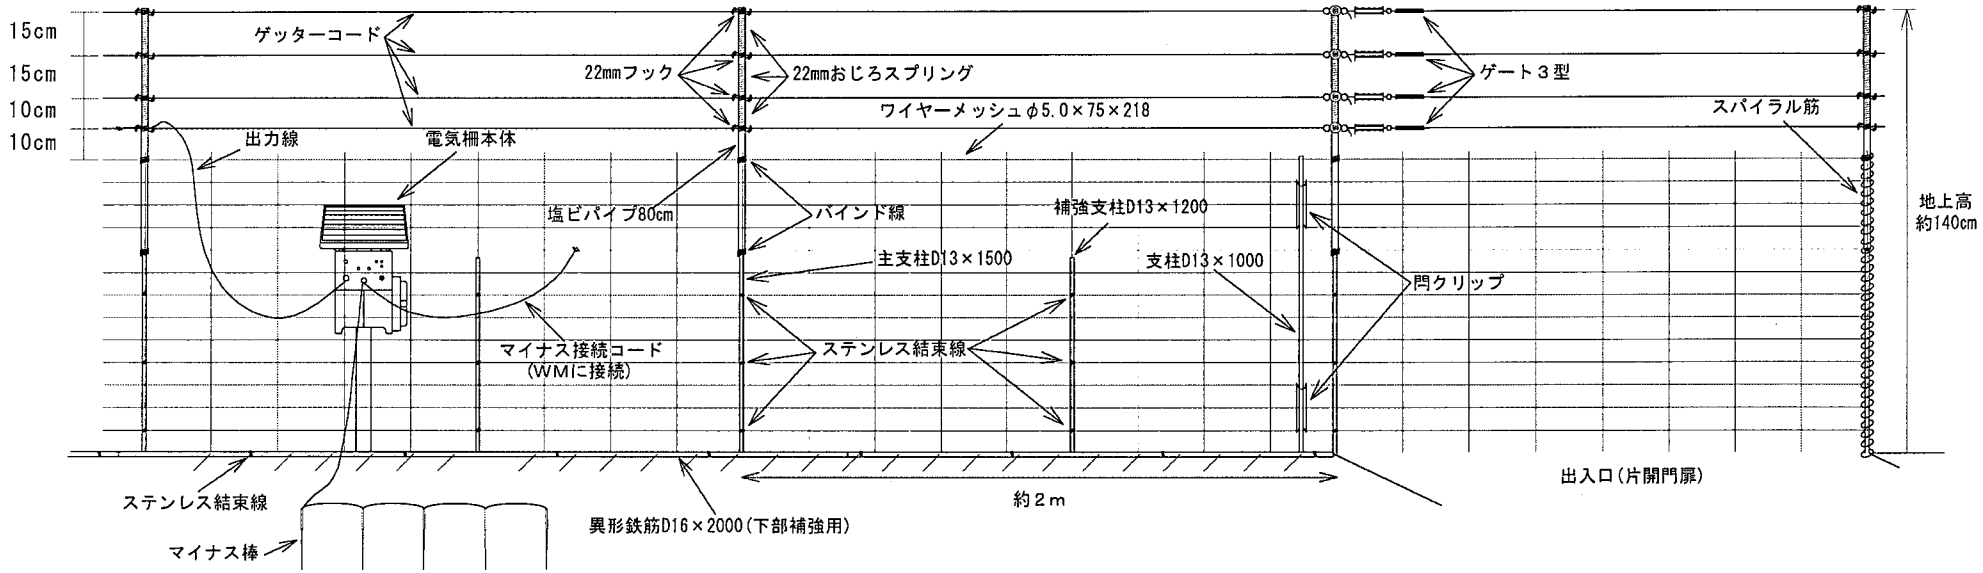

両開き門扉の場合
両側へスパイラル筋を取付け、WMを1目重ねた所で門クリップと支柱で固定する

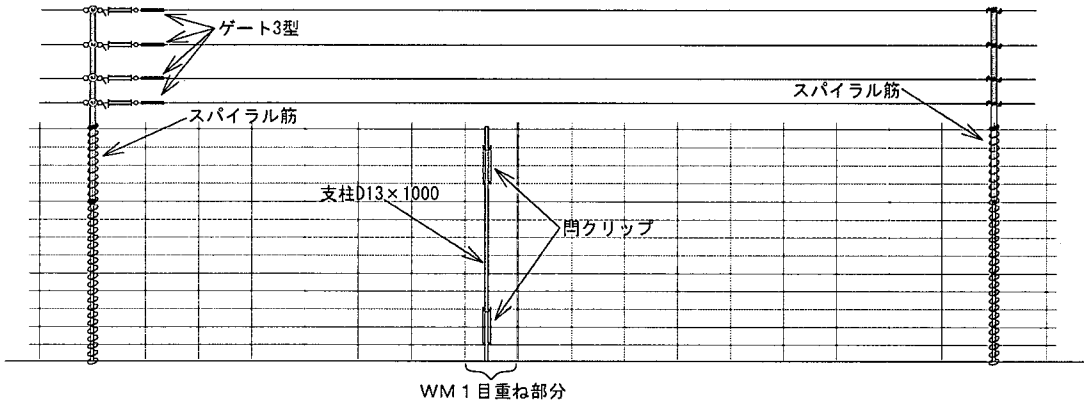

門扉開閉時
支柱D13x1000を門クリップから抜き、開閉する

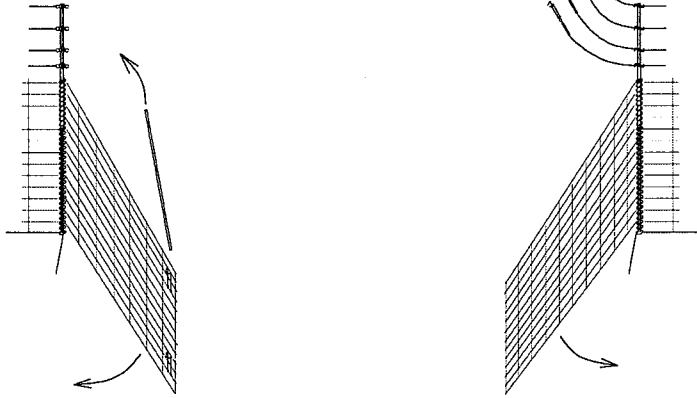

単位 mm

備 考		図 面 名 称	承認	検図	作図	縮尺	作図日
		猿猪対策用複合柵概要図 (おじろ用心棒)				FREE	