



イノシシ・アナグマ対策用電気柵（マルチEネット）

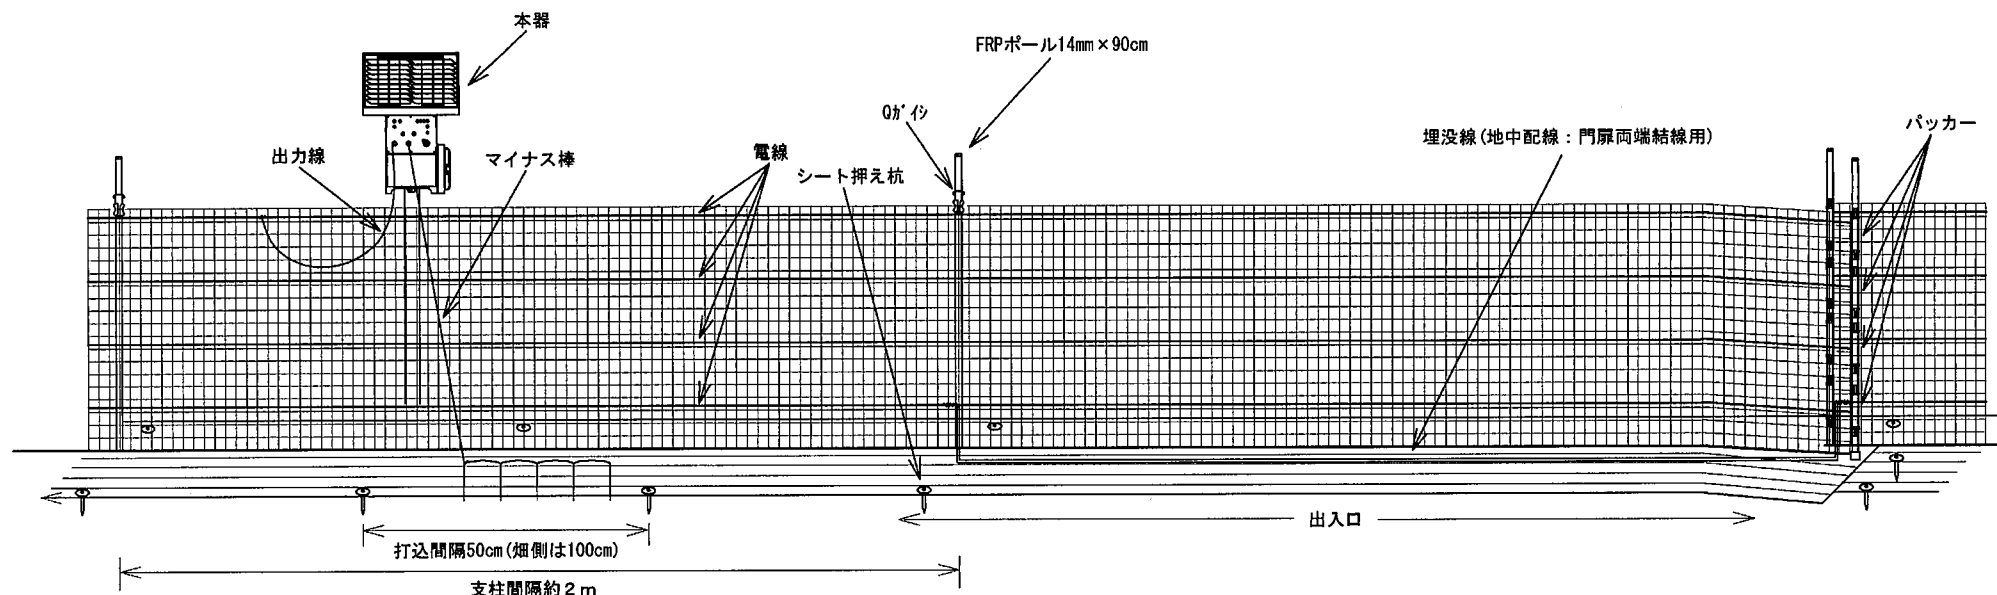

【マルチEネット構造図】

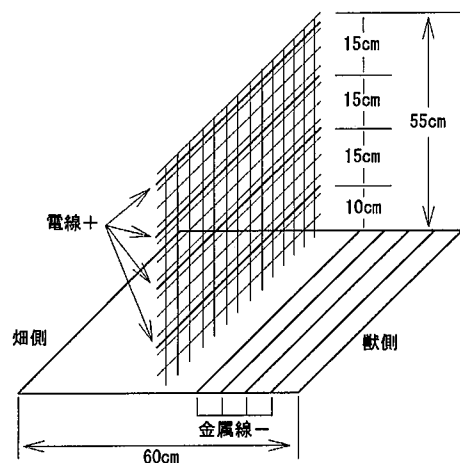

【Eネット出入口キットの開閉方法】

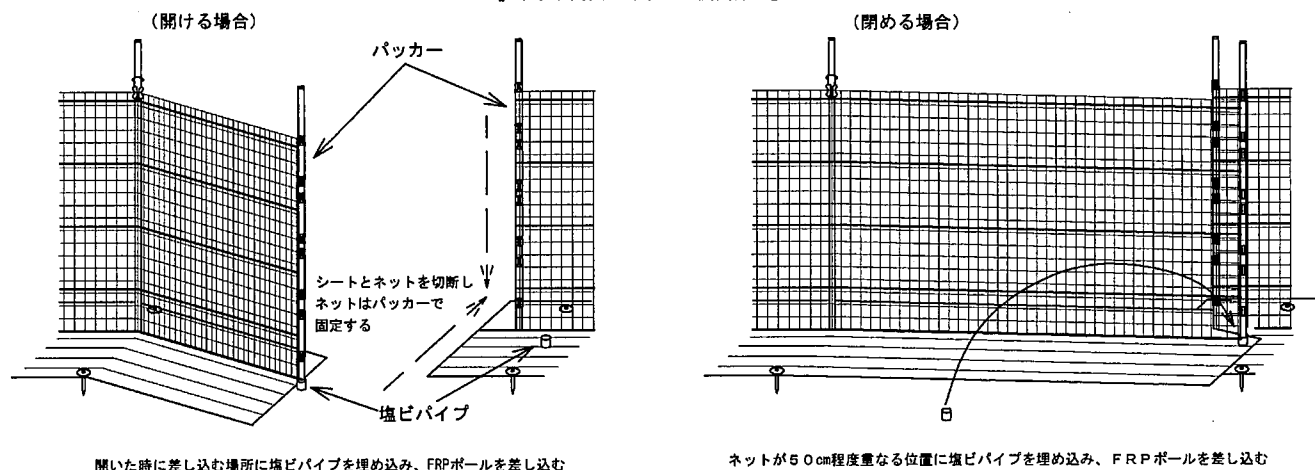


図 面 名 称

承認

検図

作図

縮尺

作図日

イノシシ・アナグマ対策用電気柵（マルチEネット）

FREE