



イノシシ、アナグマ対策用複合柵（電柵＋WM）

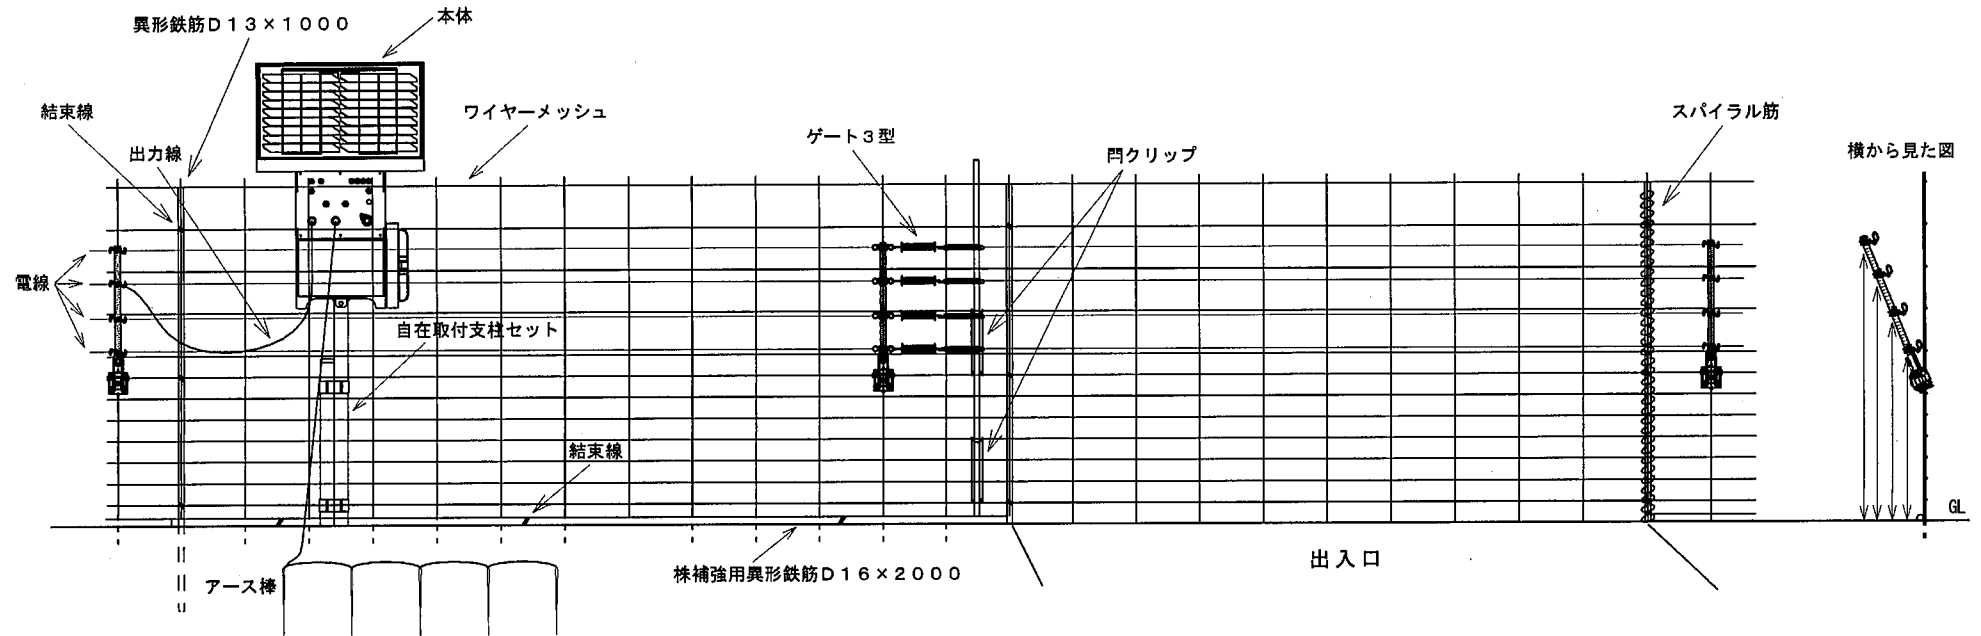


両開き門扉の開閉方法

両側の異形鉄筋にスパイラル筋を取付け、WMを1目重ねた部分に門クリップを取付け、鉄筋を差し込んで固定する

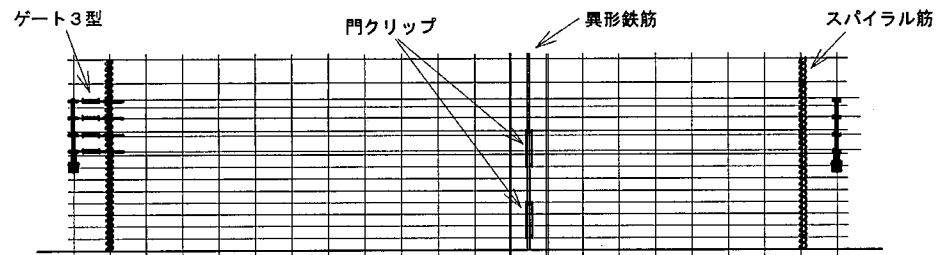

開閉方法

異形鉄筋を抜き開閉する

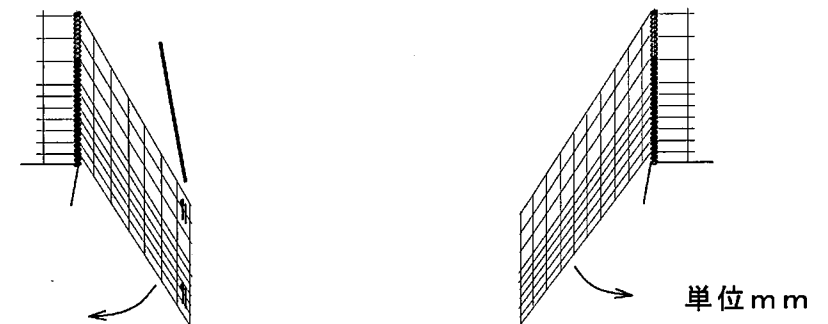

備 考		図 面 名 称	承認	検図	作図	縮尺	作図日
		イノシシ・アナグマ用 複合柵概要図				FREE	