



猿猪対策用複合柵概要図

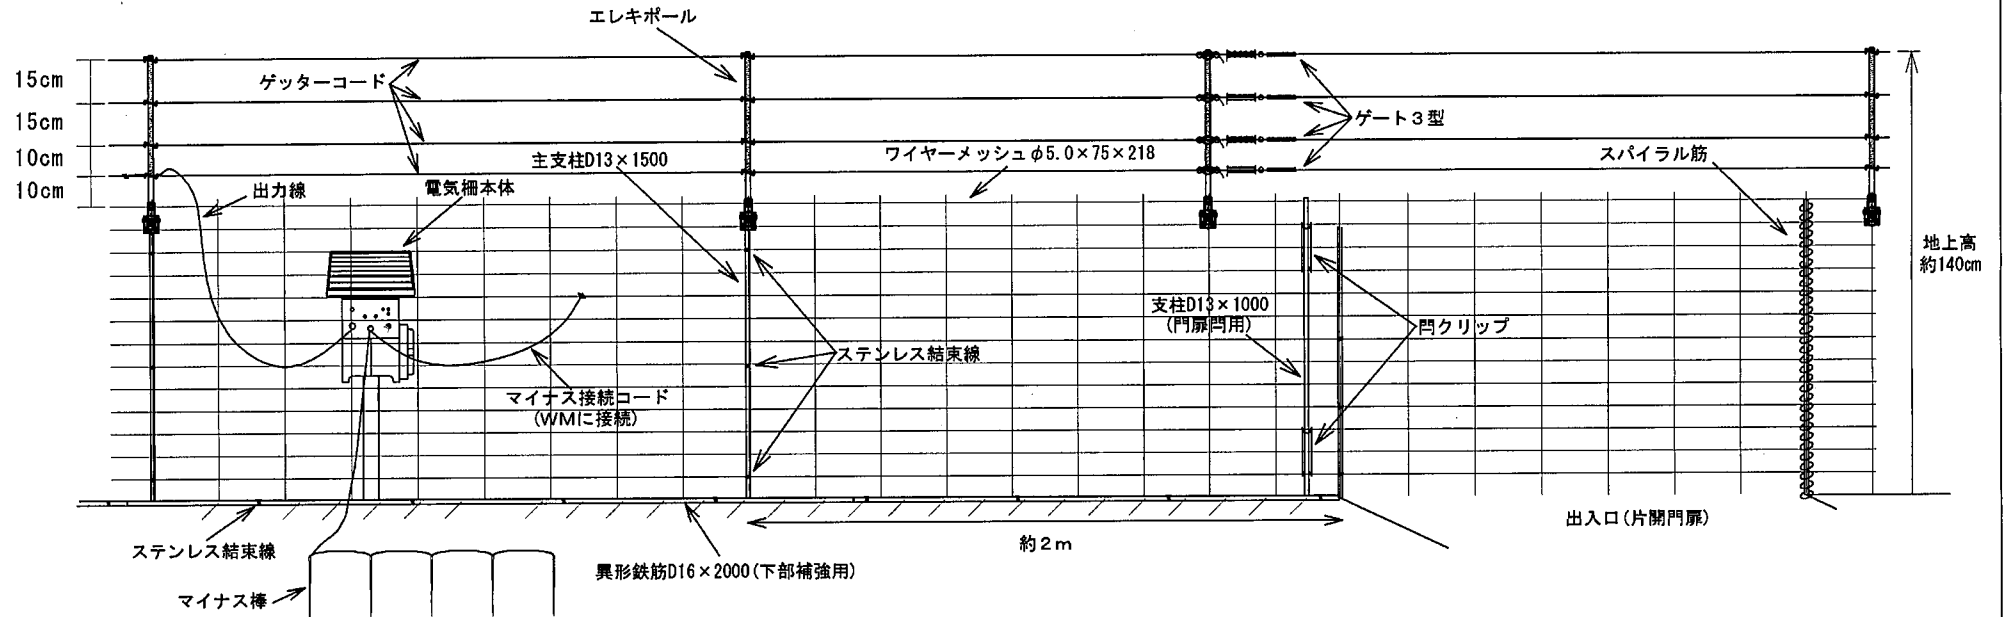


両開き門扉の場合

両側ヘスパイラル筋を取付け、WMを1目重ねた所で門クリップと支柱で固定する（片開きも同様）

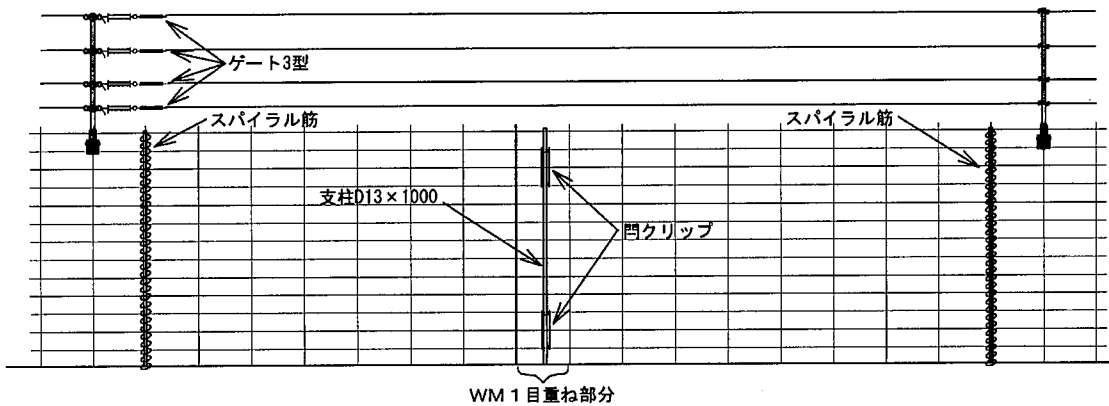

門扉開閉時

支柱D13×1000を門クリップから抜き、開閉する

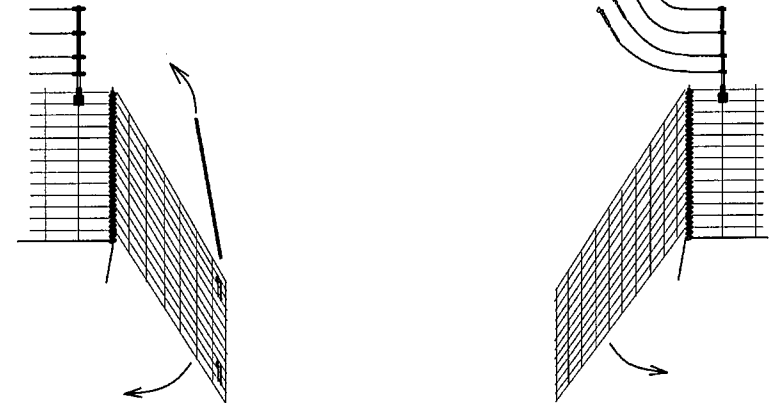

単位 mm

備 考		図 面 名 称	承認	検図	作図	縮尺	作図日
		猿猪対策用複合柵概要図 (エレキポール)				FREE	