


2階平面図



1階平面図

| 番号  | 施設名            |
|-----|----------------|
| 1-A | 運行・通信部         |
| 1-B | 発着水路部A・B       |
| 1-C | 審問スペース         |
| 1-D | プロテスト委員会       |
| 1-E | 総務部            |
| 1-F | 映像室・報道部        |
| 1-G | 海上安全部          |
| 1-H | 競技委員会          |
| 1-I | レース委員会         |
| 1-J | 記録部            |
| 1-K | 会議室(競技運営会議等)   |
| 2   | プロテスト審問所控所     |
| 3   | 実施本部           |
| 4   | テクニカル委員会       |
| 5   | 救護所            |
| 6   | チャイルドルーム       |
| 7   | レース申告所         |
| 8   | 計測所・式典会場       |
| 9   | 無料ドリンクコーナー     |
| 10  | 弁当引換所          |
| 11  | 売店・おもてなしコーナー   |
| 12  | 総合受付           |
| 13  | バス乗降所(選手・監督)   |
| 14  | 交通整理員・警備員控所    |
| 15  | 輸送交通係・輸送係控所    |
| 16  | 環境係控所          |
| 17  | 搬入搬出受付所        |
| 18  | 競技会係員・競技会補助員控室 |
| 19  | 現地消防警備本部       |
| 20  | 給油所            |
| 21  | ウインド計測所        |
| 22  | 競艇部            |
| 23  | 備品置場(発着水路部)    |
| 24  | 都道府県テント        |
| 25  | 更衣室            |
| 26  | 仮設トイレ          |
| 27  | 仮設多機能トイレ       |
| 28  | 仮設シャワー         |

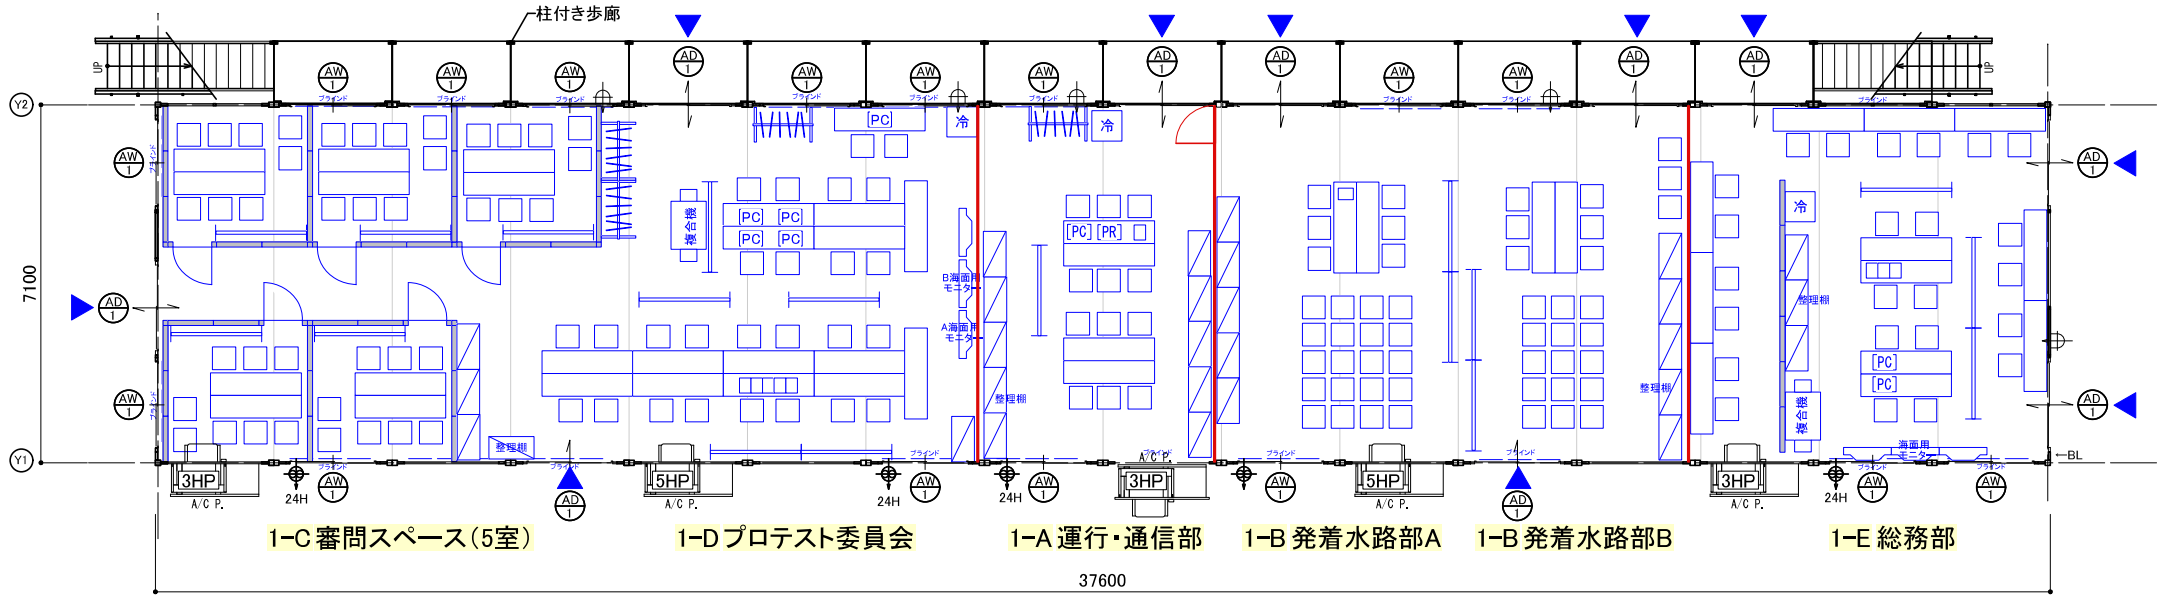