


2階平面図



1階平面図

番号	施設名
1-A	運行・通信部
1-B	発着水路部A・B
1-C	審問スペース
1-D	プロテスト委員会
1-E	総務部
1-F	映像室・報道部
1-G	海上安全部
1-H	競技委員会
1-I	レース委員会
1-J	記録部
1-K	会議室(競技運営会議等)
2	プロテスト審問所控所
3	実施本部
4	テクニカル委員会
5	救護所
6	チャイルドルーム
7	レース申告所
8	計測所・式典会場
9	無料ドリンクコーナー
10	弁当引換所
11	売店・おもてなしコーナー
12	総合受付
13	バス乗降所(選手・監督)
14	交通整理員・警備員控所
15	輸送交通係・輸送係控所
16	環境係控所
17	搬入搬出受付所
18	競技会係員・競技会補助員控室
19	現地消防警備本部
20	給油所
21	ウインド計測所
22	競艇部
23	備品置場(発着水路部)
24	都道府県テント
25	更衣室
26	仮設トイレ
27	仮設多機能トイレ
28	仮設シャワー

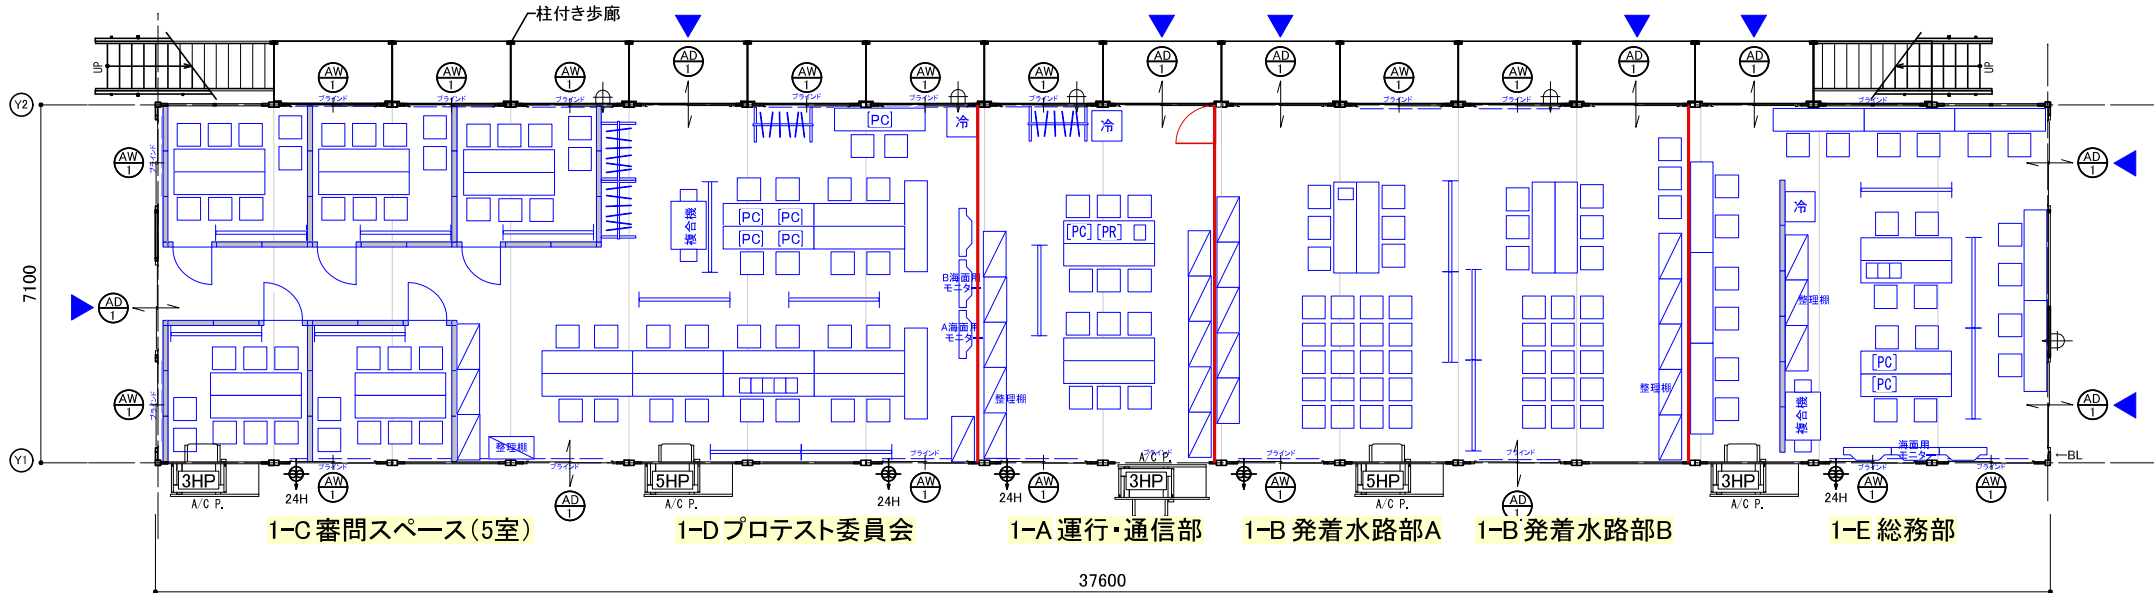