


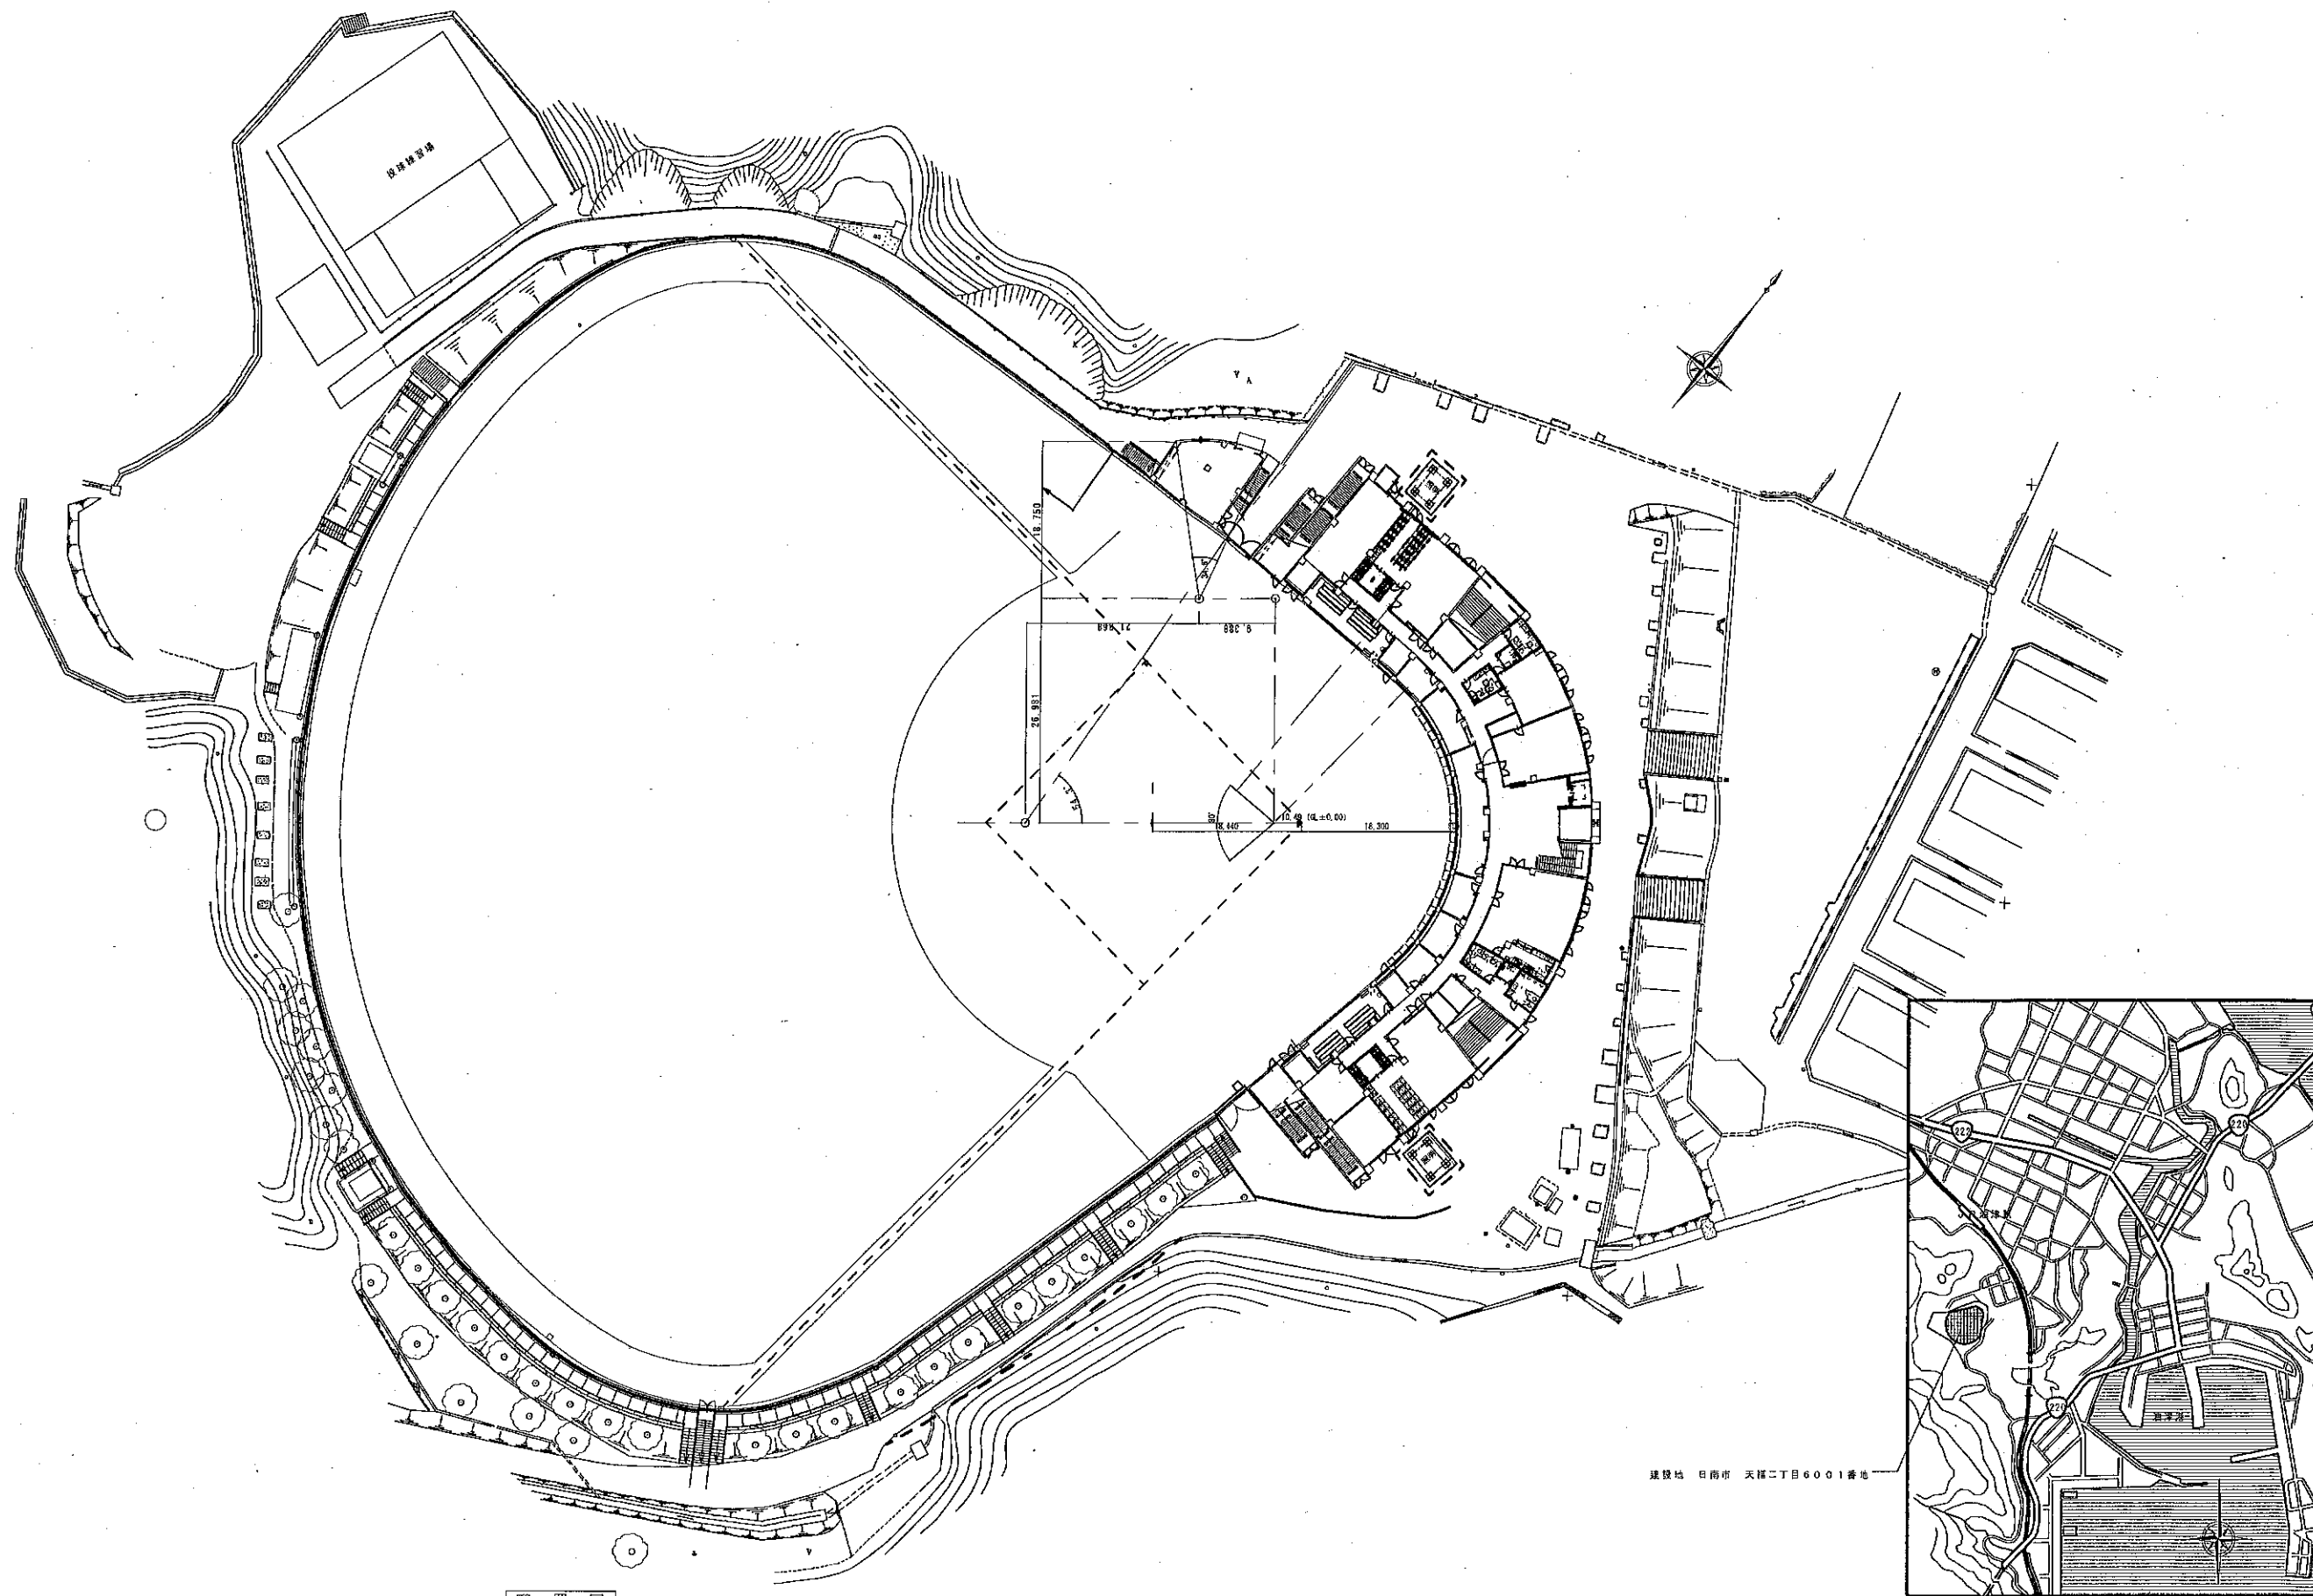

配置図

附近見取り図

課	長	課長補佐	係長	係

別当・北川委託業務共同企業体

1級建築士事務所宮崎県知事登録 9-1984号

1級建築士登録第278449号 別当 幸宜

設計年月日

工事名称

天福公園メインスタンド改築主体工事


図面名称

附近見取り図・配置図

SCALE
1/400

工事種別
改築主体工事

図面No.
A-011

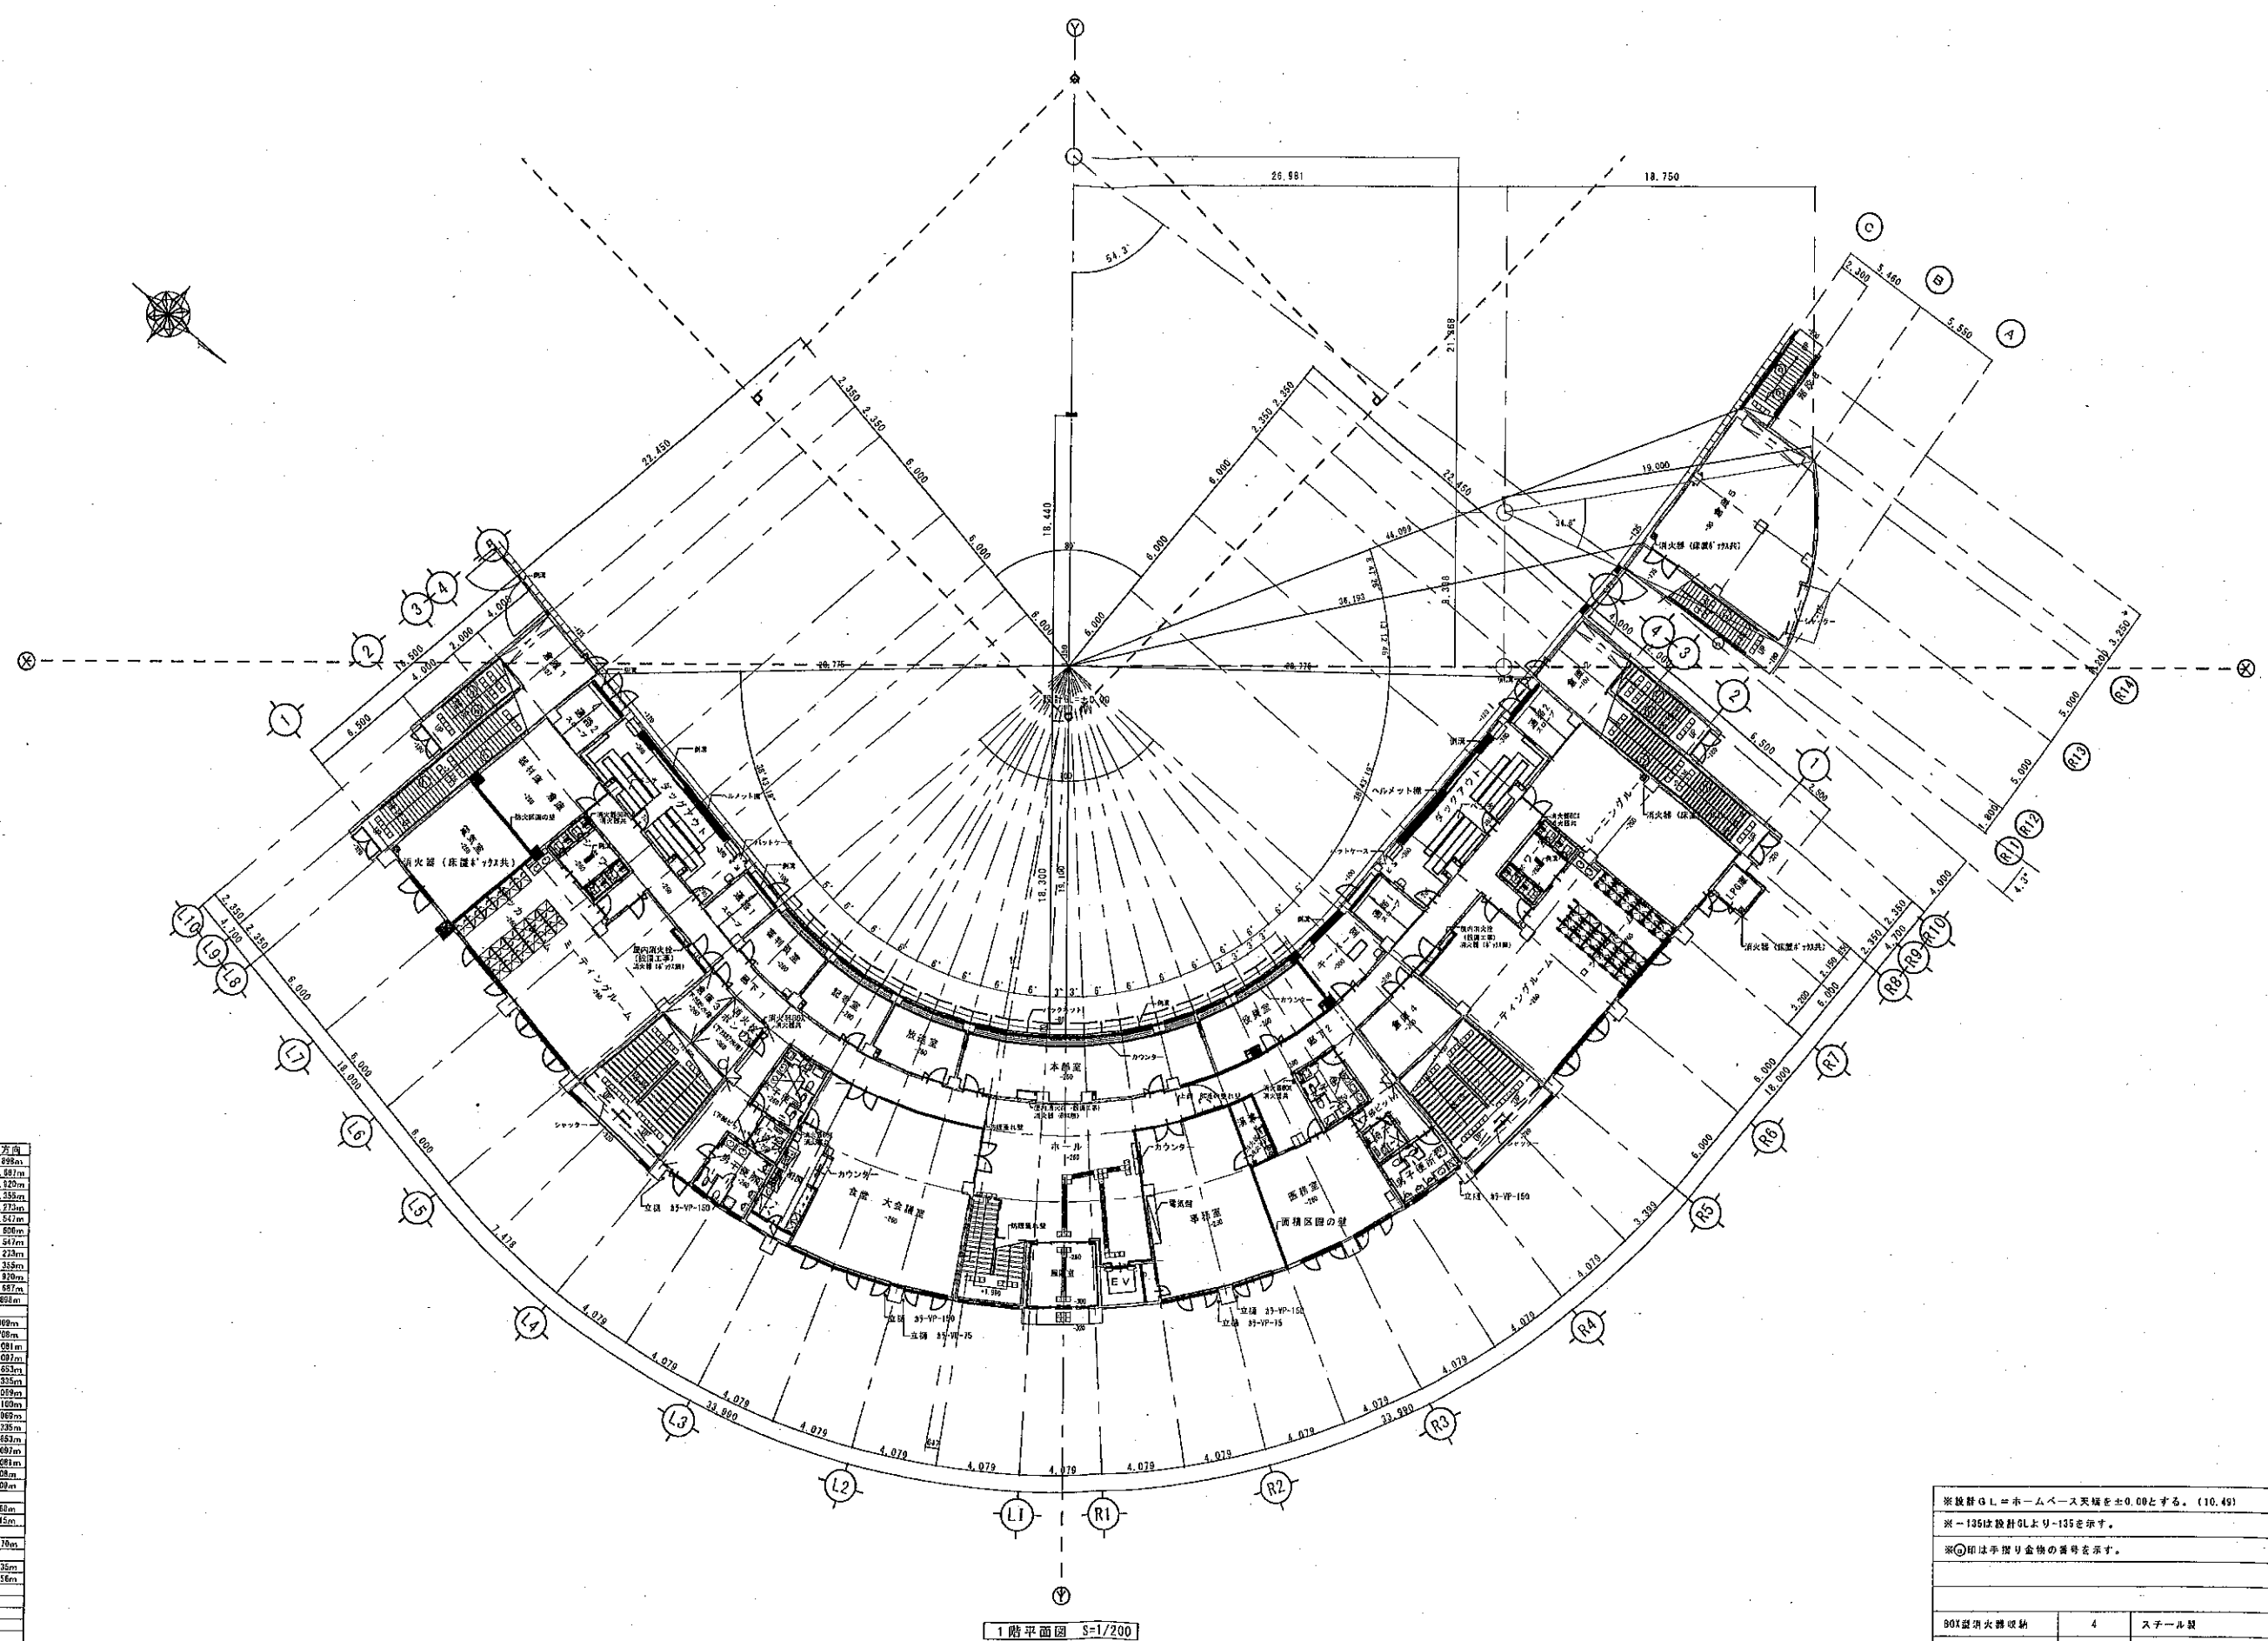

位置	X方向	Y方向

※設計GLはホームベース天端を±0.00とする。(10.49)		
※-135は設計GLより-135を示す。		
※◎印は手摺り金物の番号を示す。		
80X型消火器収納	4	スチール製
平型消火器収納	1	アルミ製
消火器	14	粉塵消火器10型
全埋込型消火器収納	5	アルミ製

1階平面図 S=1/200

別当・北川委託業務共同企業体

1級建築士事務所宮崎県知事登録 B-1984号
1級建築士登録第278449号 別当 幸直

設計年月日

工事名称

天福公園メインスタンド改築主体工事

工事種別

改築主体工事



図面名称

1階平面図

SCALE
1/200

図面No.

A-012

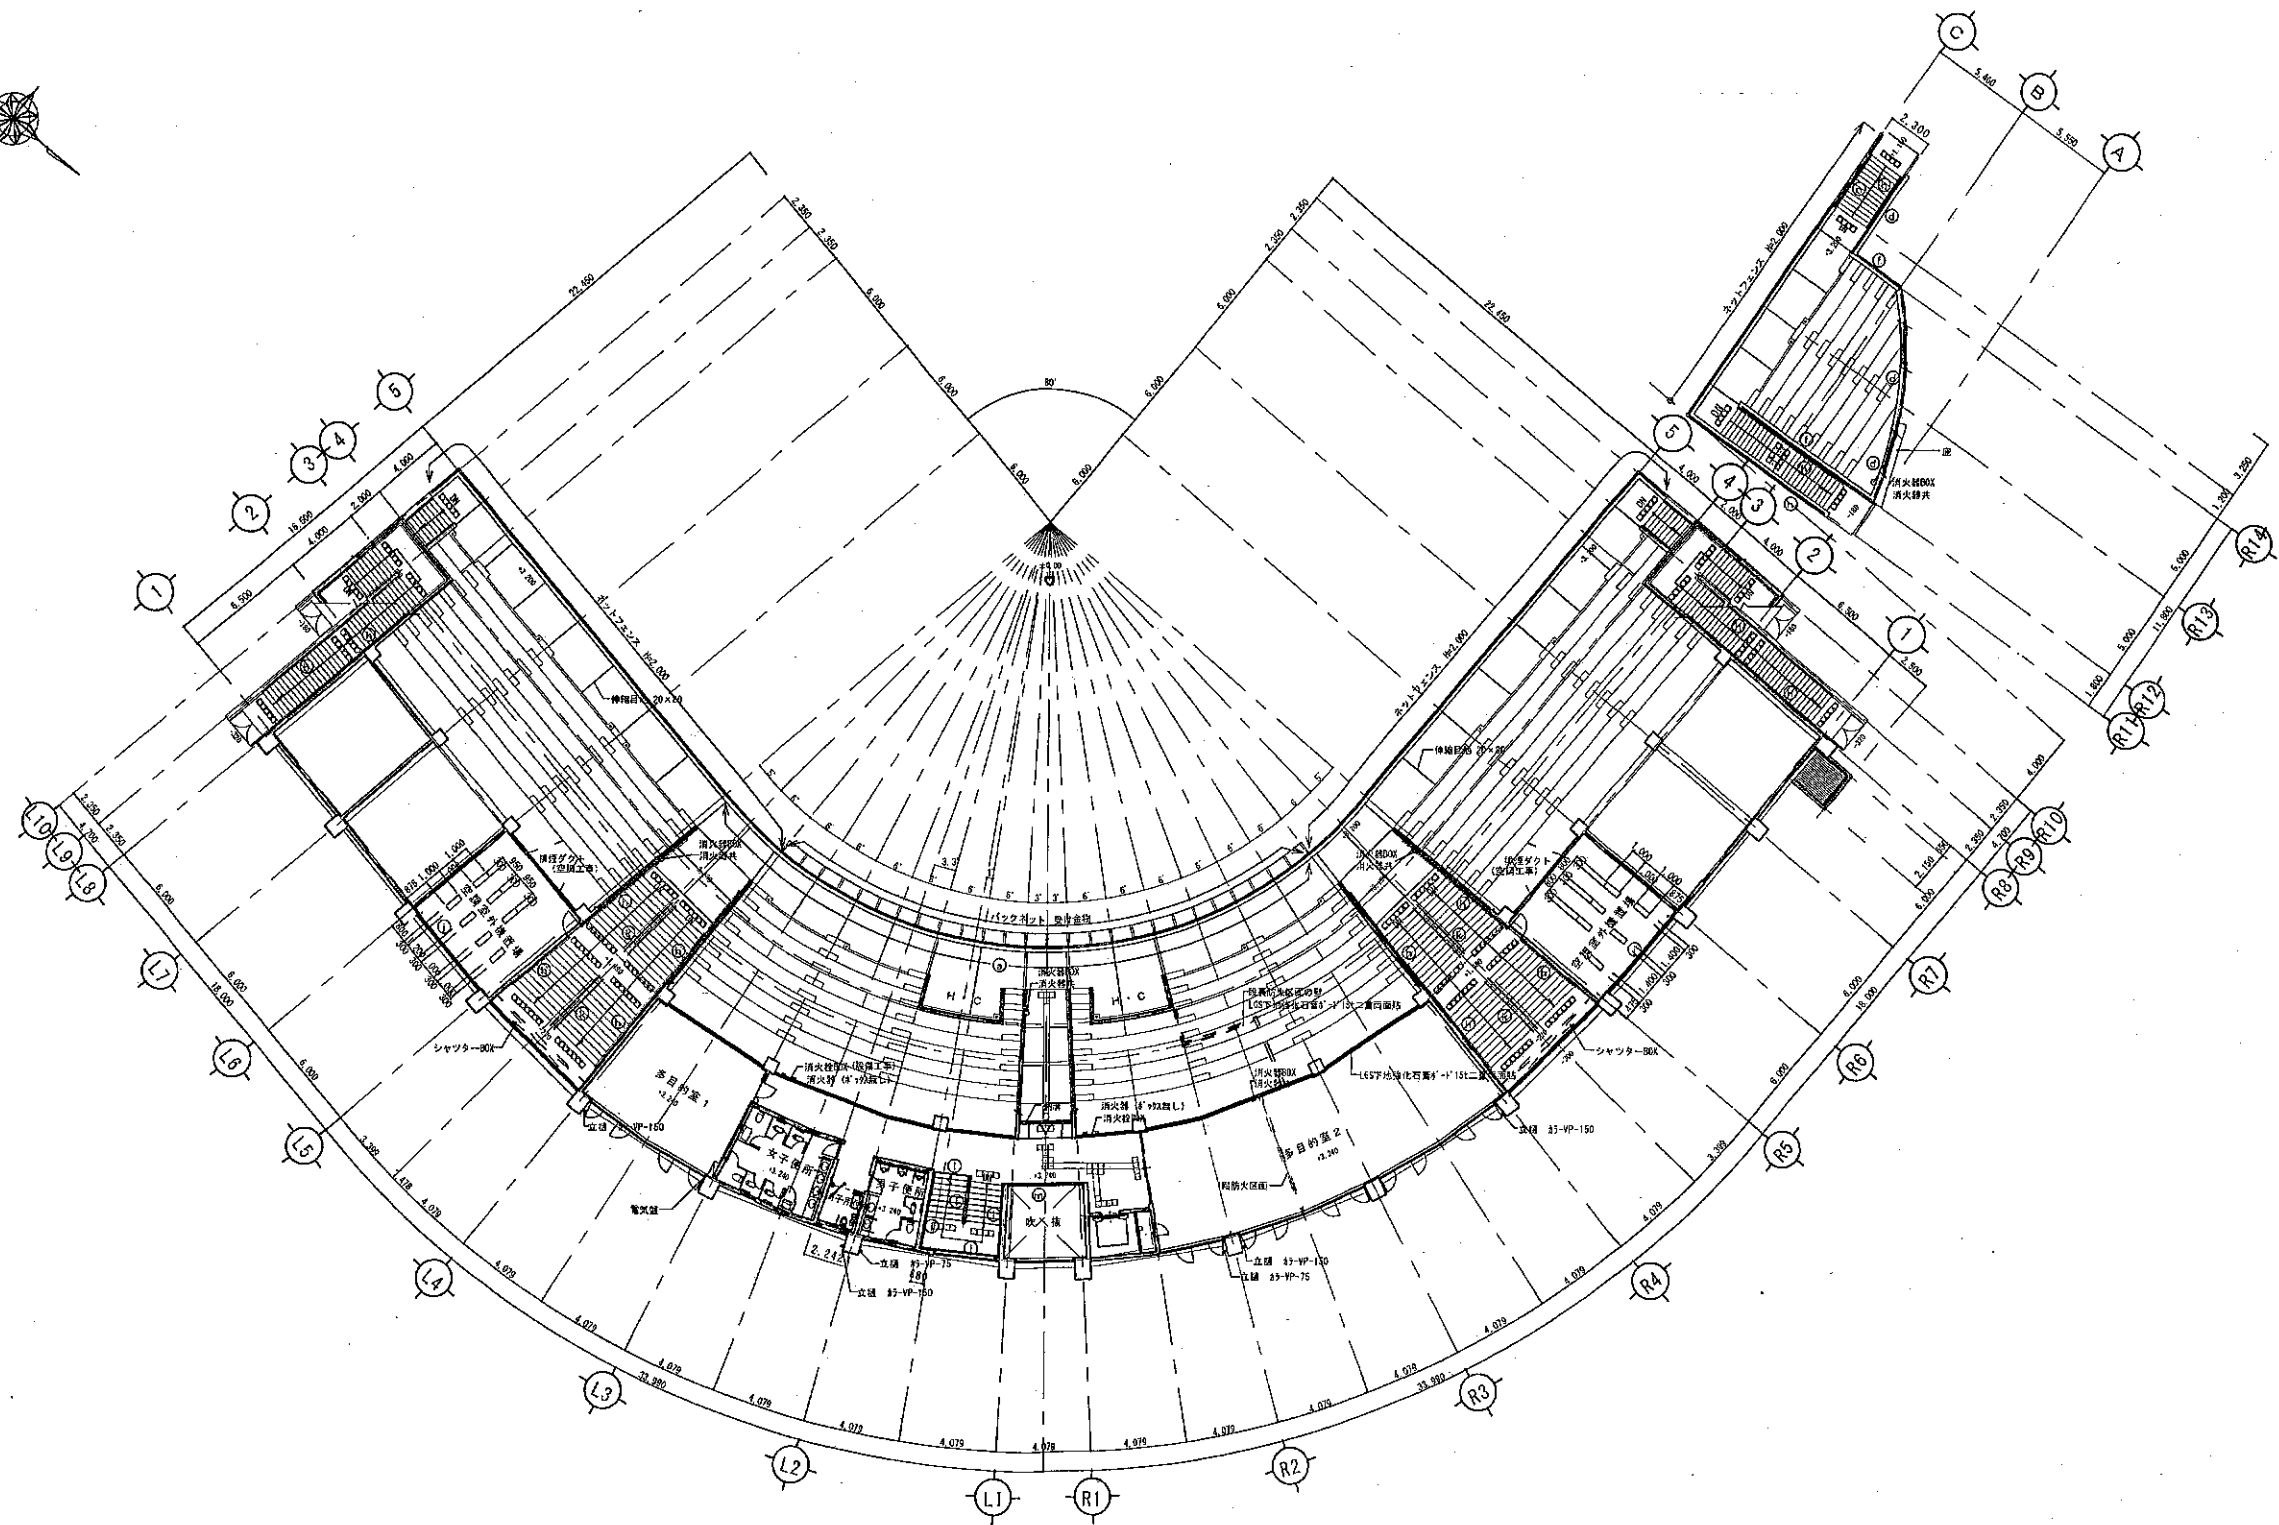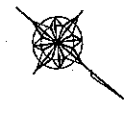

2 階平面図 S=1/200

※設計は、ホームベース突端を±0.00とする。		
※-135は設計より-135を示す。		
※印は手振り金物の番号を示す。		
BOX型消火器収納	1	ステンレス製
半埋込消火器収納	1	アルミ製
消火器	4	粉末消火器10型

図	尺	寸	法	規	格

別当・北川委託業務共同企業体

1級建築士事務所宮崎県知事登録 8-1984号
1級建築士登録第278449号 別当 幸宜

設計年月日



工事名称 天福公園メインスタンド改築主体工事

工事種別 改築主体工事

図面名称 2 階 平 面 図

SCALE 1/200

図面No. A-013

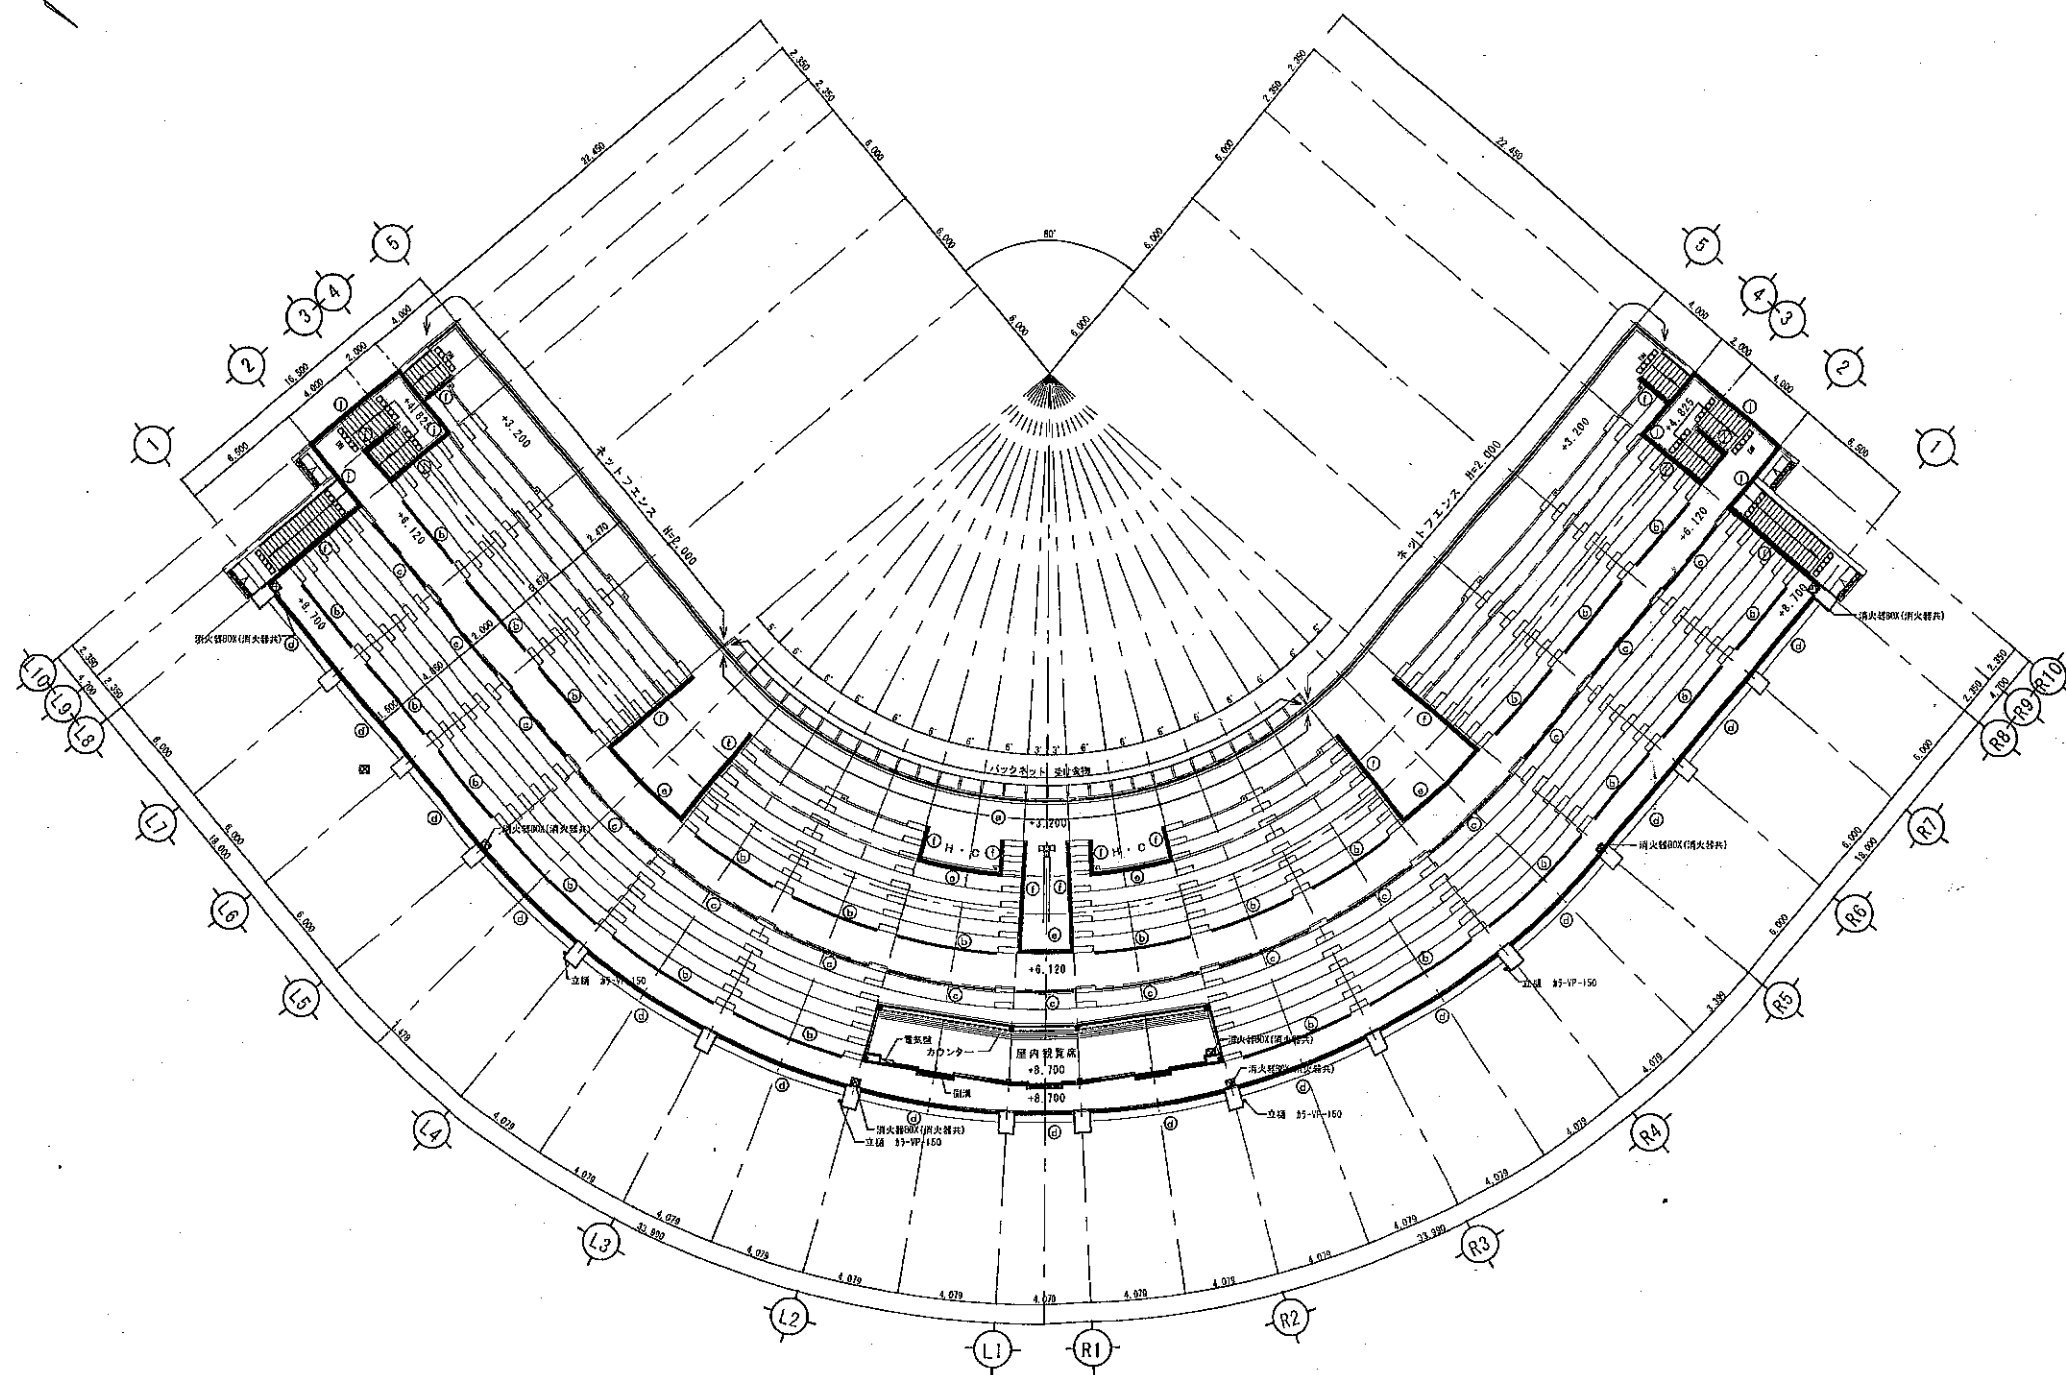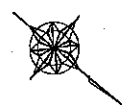

3 階平面図 S=1/200

※設計G.L.=ホームベース天端を±0.00とする。		
※-135は設計6Lより-135を示す。		
※印は手摺り金物の番号を示す。		
60X型消火器収納	4	ステンレス製
平理込消火器収納	4	アルミ製
消火器	11	初来消火器10部

図	尺	単位	生	尺	単位

別当・北川委託業務共同企業体

1級建築士事務所宮崎県知事登録 B-1984号

1級建築士登録第278449号 別当 幸宣

設計年月日

工事名称

天福公園メインスタンド改築主体工事

工事種別

改築主体工事

図面名称

3 階 平 面 図

SCALE

1/200

図面No.

A-014